
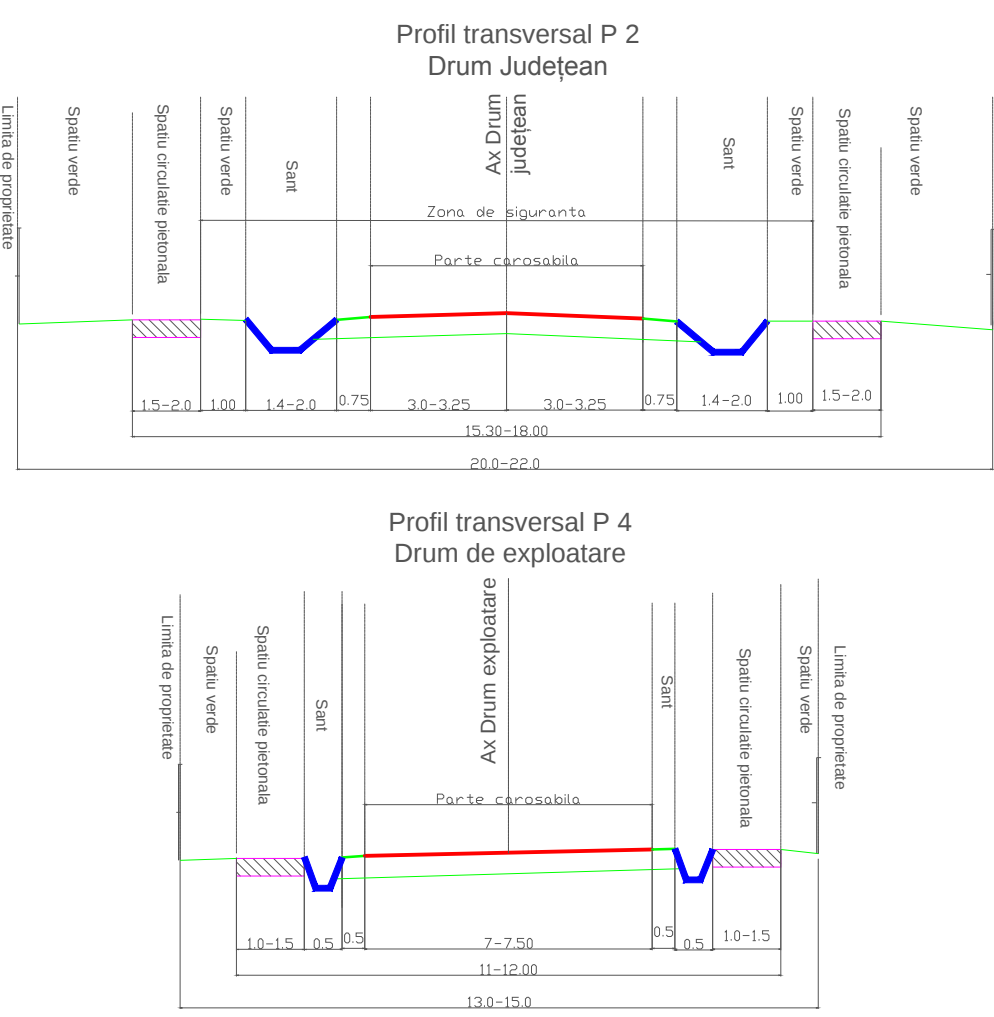


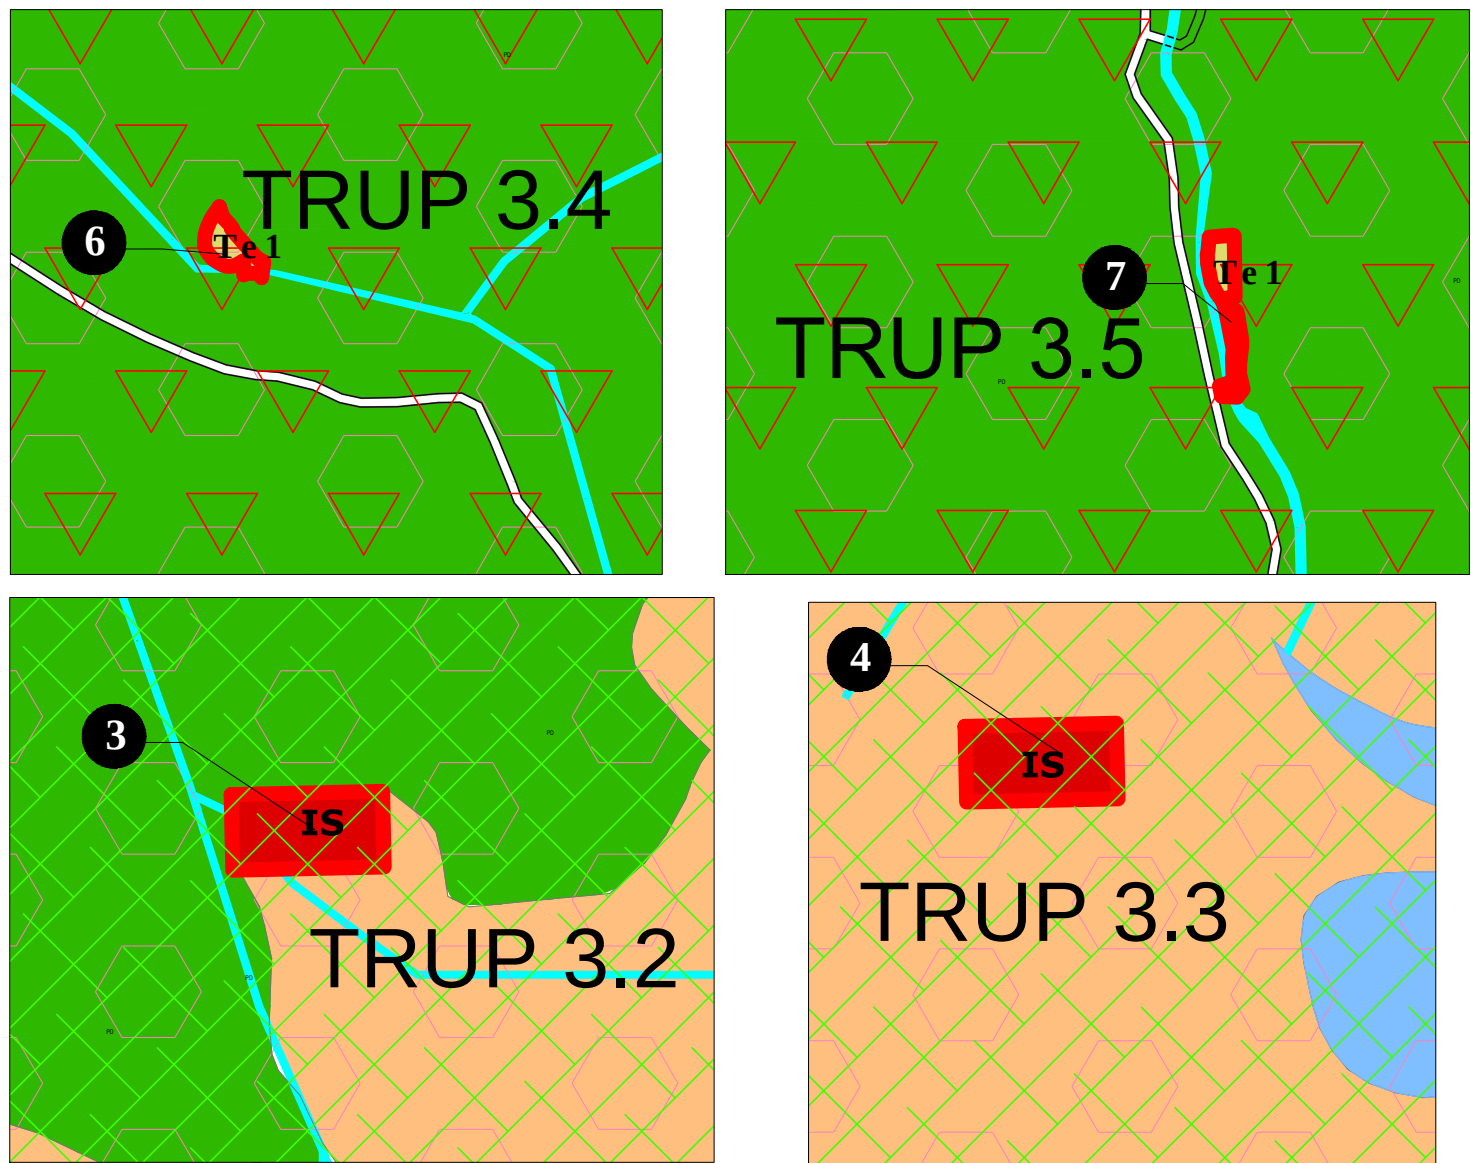

LEGENDA LIMITE

- Limita teritoriului administrativ
- Limita intravilanului propus
- Limita parcele

ZONIFICARE FUNCȚIONALĂ

- Zona pentru locuințe individuale și funcțiuni complementare - L3
- Zona pentru instituții publice și servicii - IS
- Zona pentru construcții tehnico - editare - Te1, Te3, Te4
- Zona unităților industriale, producție și depozitare - parc industrial - ID
- Zona cu destinație specială TDS
- Terenuri agricole situate în extravilan, categoria de folosință arabil
- Terenuri agricole situate în extravilan, categoria de folosință pășune
- Terenuri agricole situate în extravilan, categoria de folosință pășune
- Vegetație aferentă apelor
- Ape - TH
- Canal ANIF
- Construcții

LIMITA ZONE / SUBZONE FUNCȚIONALE

- 1 Nr. Locuință

CĂI DE COMUNICAȚIE

- Drum județean
- Căi de comunicație rutieră și amenajări aferente
- Drumuri de exploatare extravilan
- Strazi de interes local
- Drumuri propuse - traseul drumului se va reglementa prin PUZ

ARIILE PROTEJATE NATURALE

- Arie Naturală - Munții Făgăraș
- Arie Naturală - Piemontul Făgăraș

ZONE DE PROTECȚIE / INTERDICȚIE

- 1 ZONA INUNDABILĂ LA Q1% ASIGURARE conform Studiului Inundabilității
- 2 ZONĂ CU INTERDICȚIE TEMPORARĂ DE CONSTRUCȚIE PÂNĂ LA ÎNCETAREA PLANULUI CADASTRAL SAU PUZ
- 3 ZONĂ CU RISC DE AVĂLÂNĂ
- 4 ZONĂ CU RISC LA INCENDIU DE PĂDURE

