



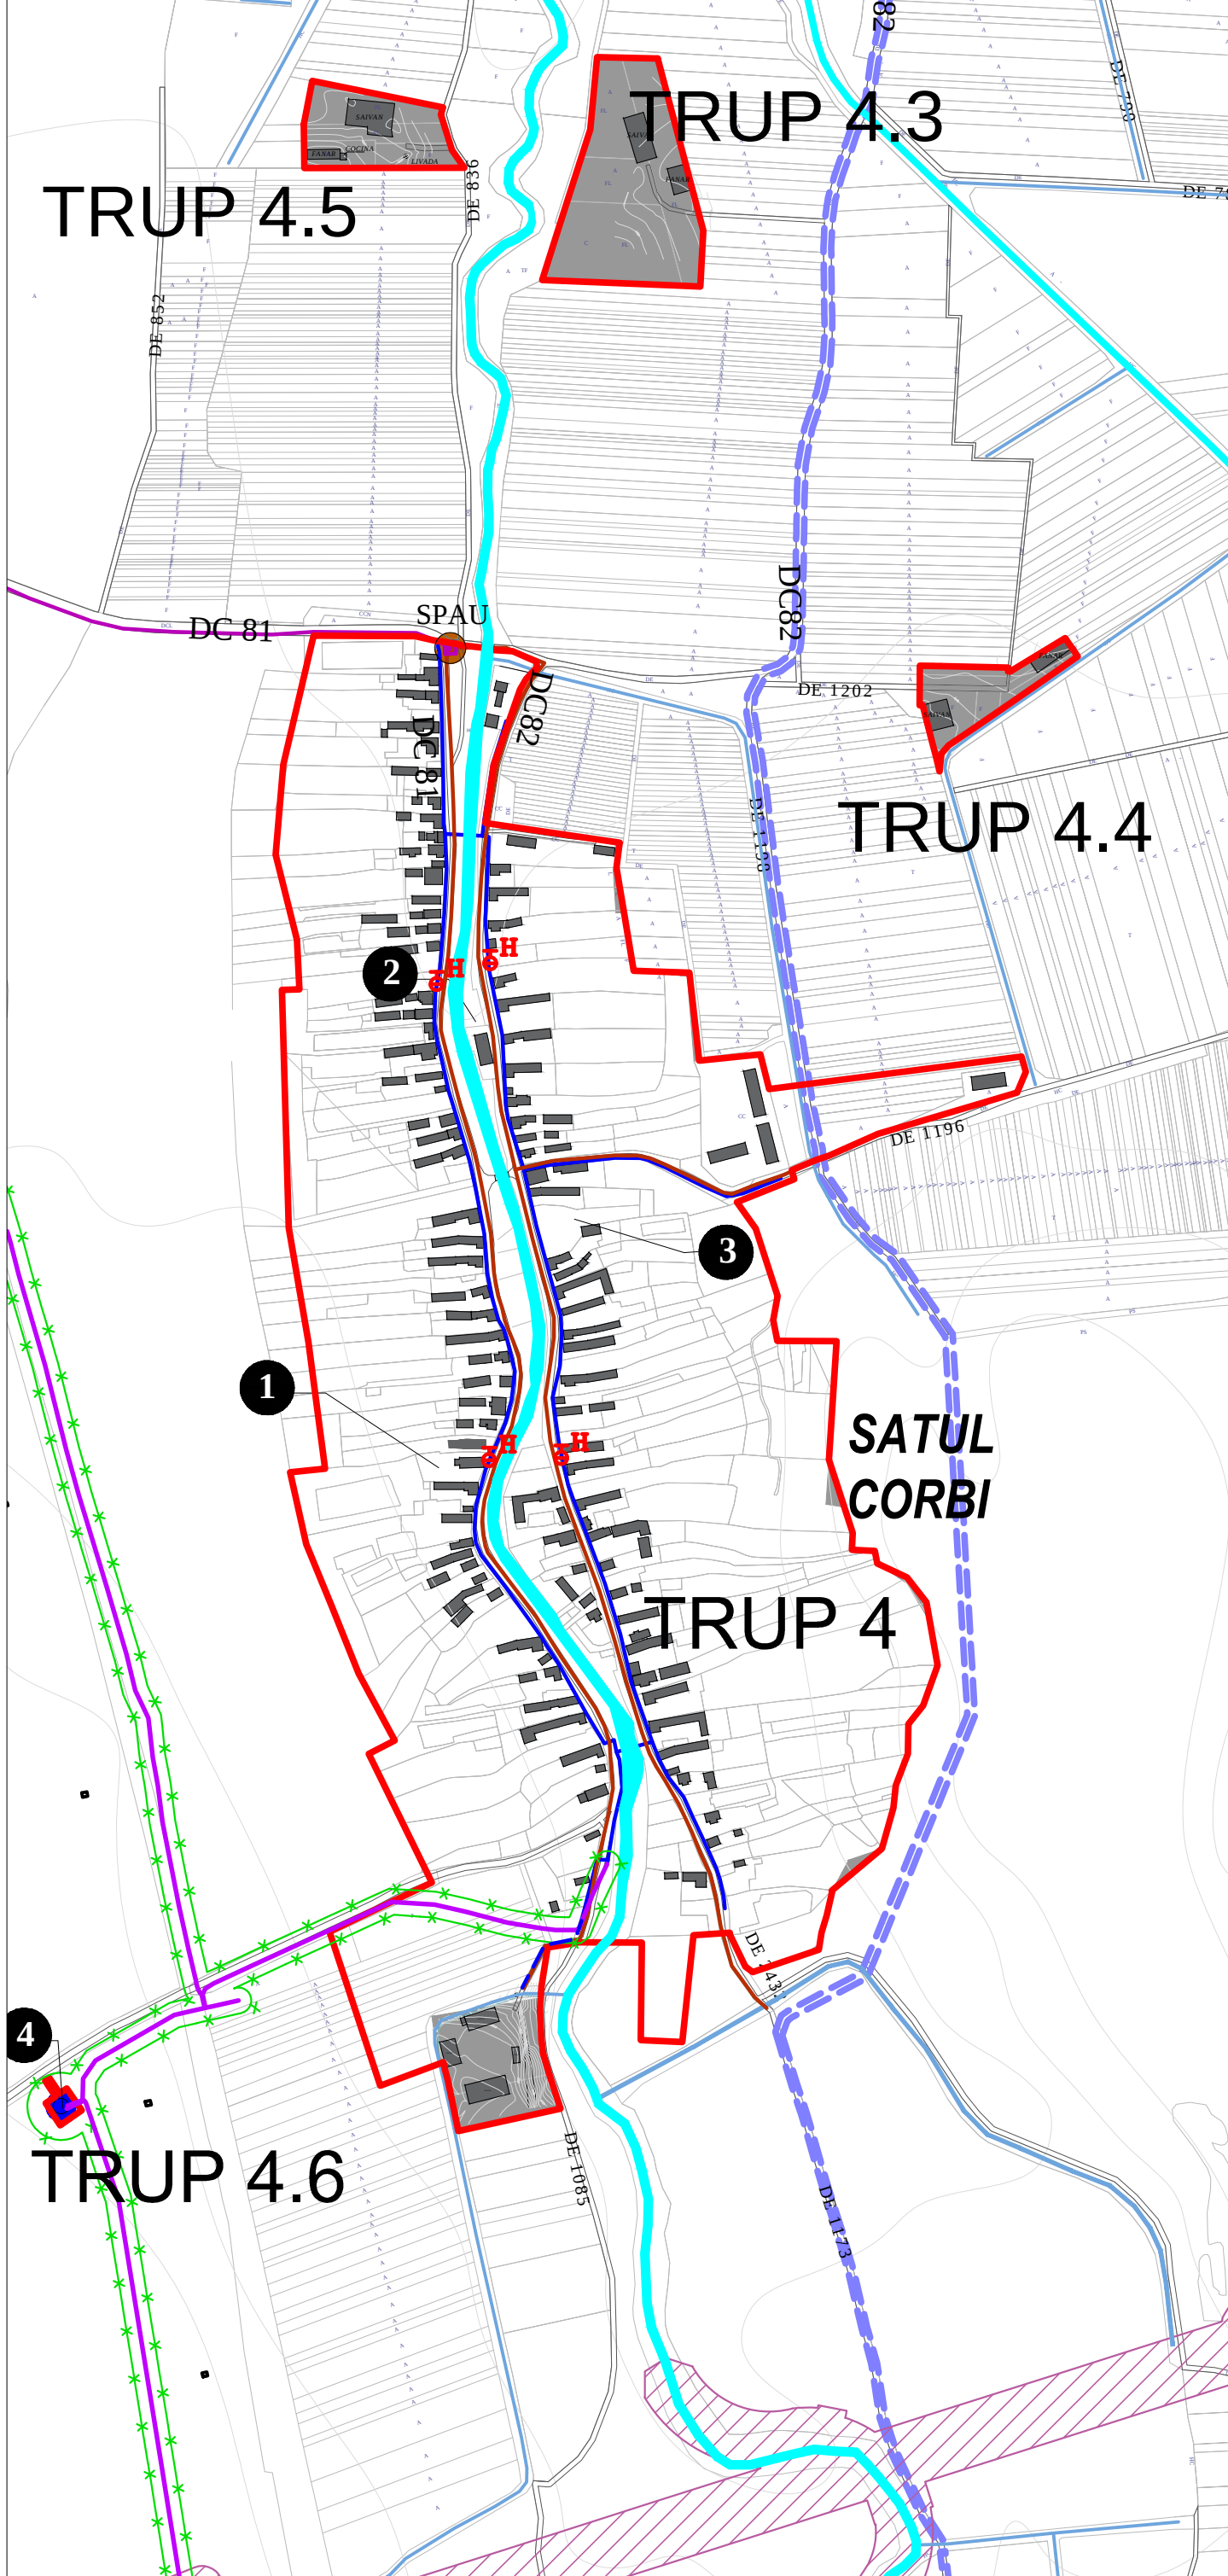

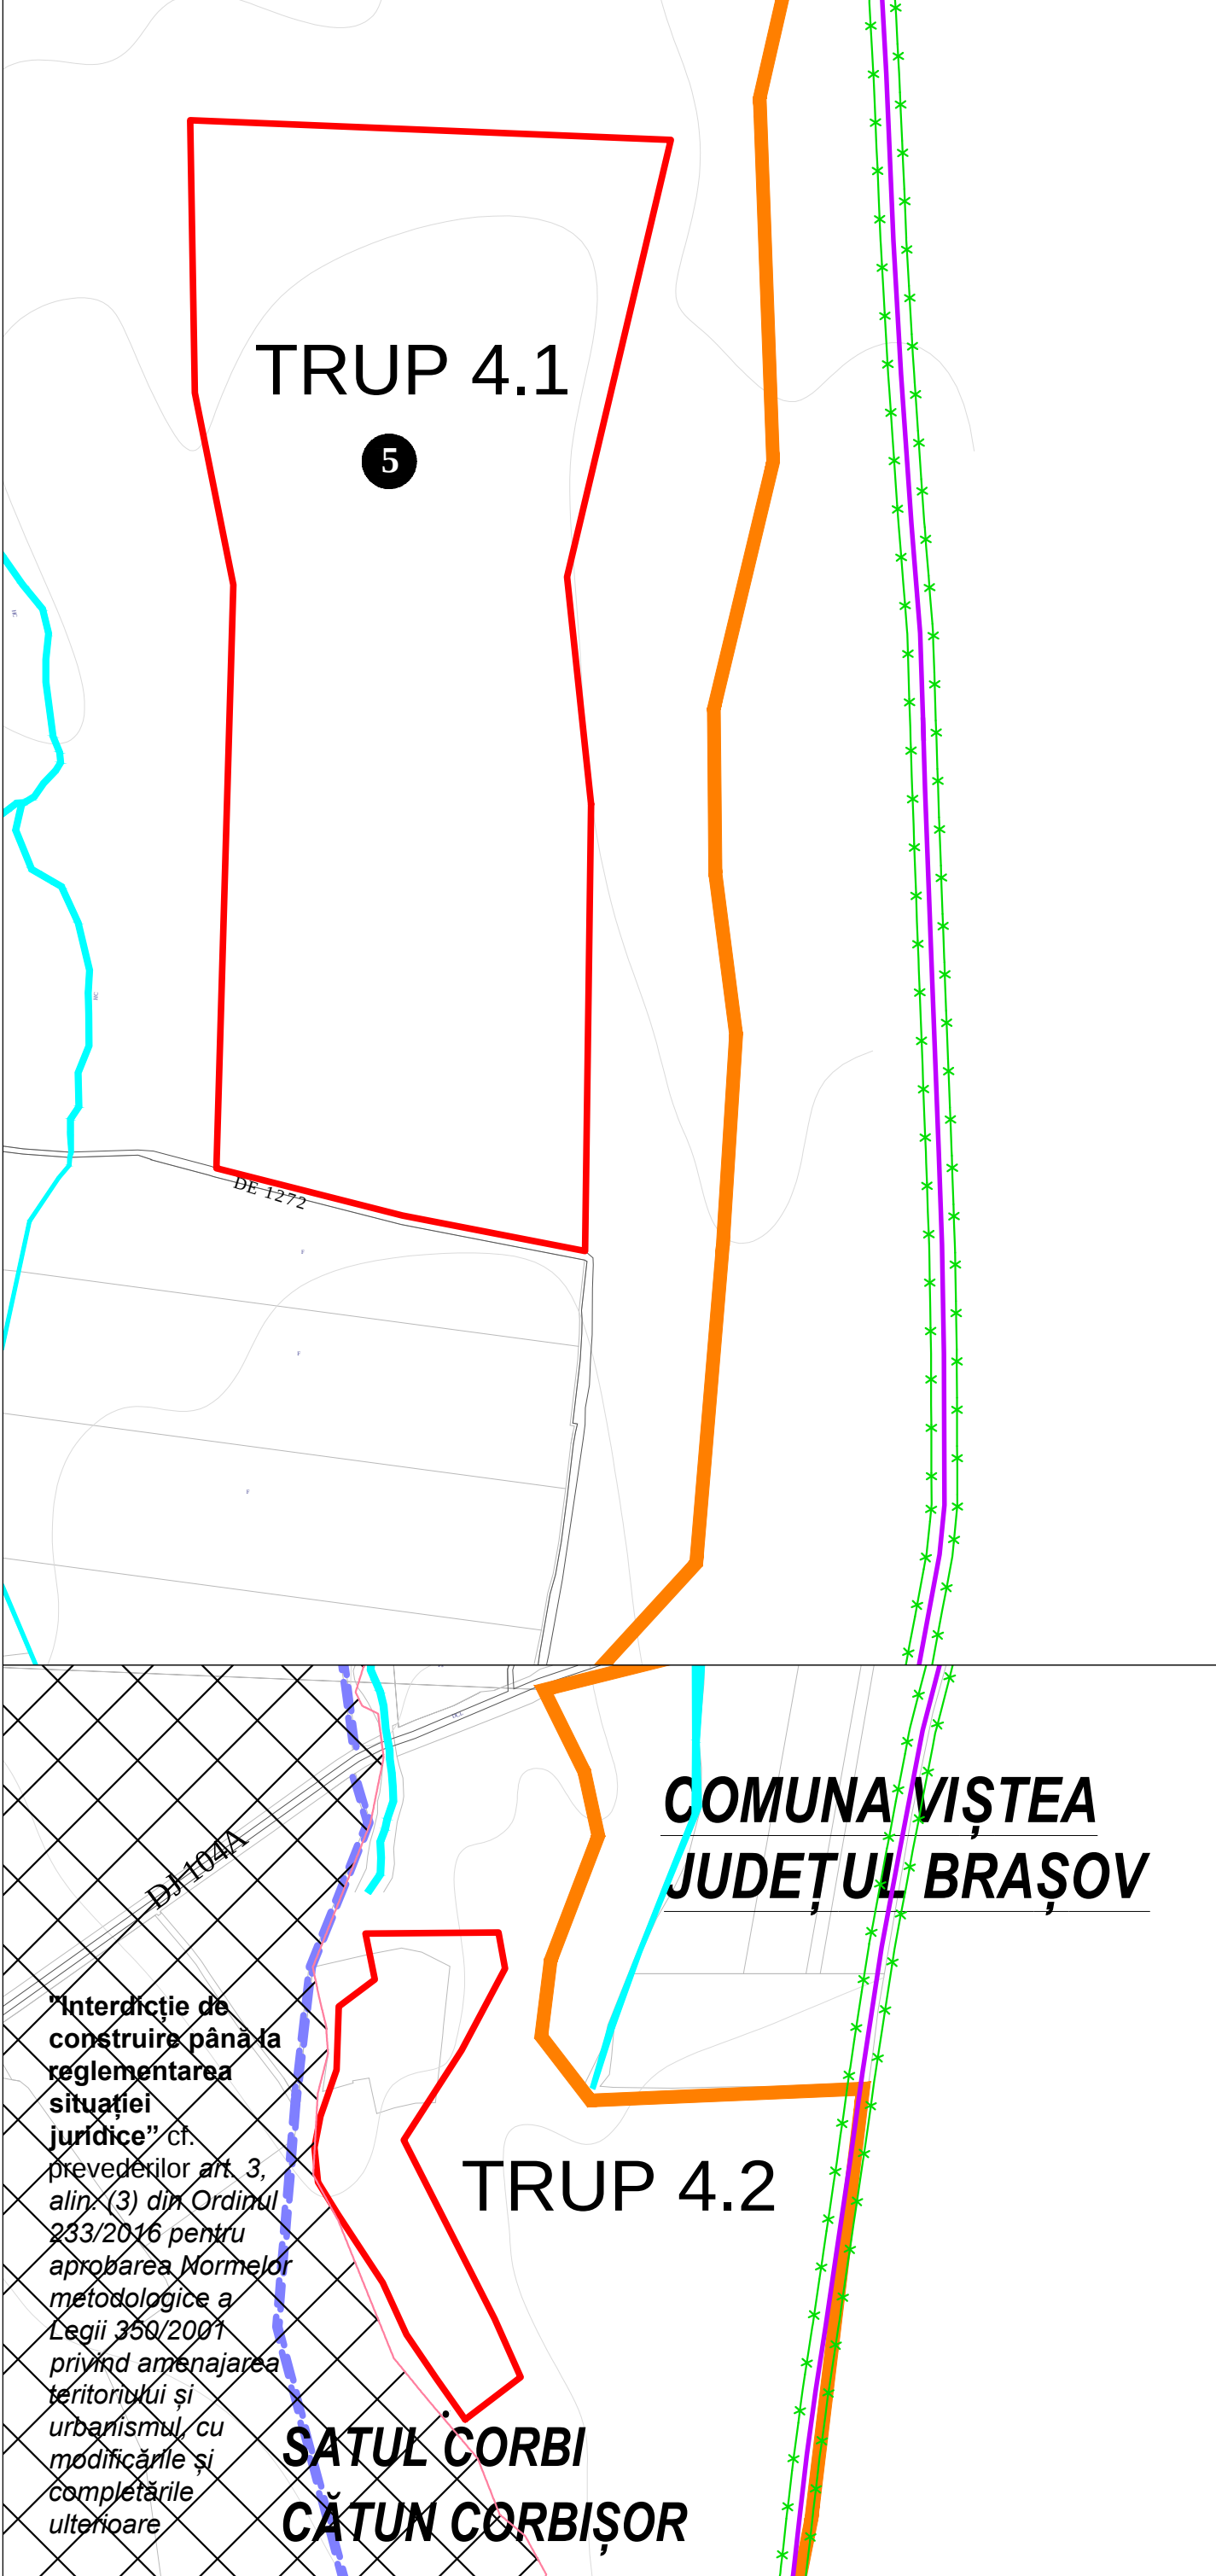

PLAN URBANISTIC GENERAL COMUNA UCEA

REGLEMENTĂRI URBANISTICE

ECHIPARE TEHNICO-EDILITARĂ

LEGENDA

Limite

- Limita teritoriu administrativ
- Limita intravilan propus
- Limita parcele

Circulații

- Drumuri in intravilan / extravilan
- Culoar autostrada propus

Rețele tehnico-edilitare

Existent / Propus

- Aducțiune apă brută / tratată
- Rețea de distribuție apă potabilă
- Rezervor înmagazinare apă potabilă
- Hidrant
- Canalizare
- Retea de colectare apa uzata menajera
- Retea de refulare apa uzata menajera
- Conducta deversare ape epurate
- Stație de pompare a apei uzate

Zone de protecție/interdicție


- Zonă de protecție regim sever rezervor apă, conform. HG 930/2005
- Zonă de protecție regim sever aducțiune apă (brută, tratată), conform. HG 930/2005
- Zonă de siguranță linii electrice conform Ordinului ANRE 239 din 2019


Zone funcționale

- Ape
- Construcții
- Terenuri propuse pentru introducere in intravilan
- Canale ANIF

Terenuri aflate în litigiu

Terenuri aflate in litigiu cu "interdicție de construire până la reglementarea situației juridice", cf. prevederilor art. 3, alin. (3) din Ordinul 233/2016 pentru aprobarea Normelor metodologice a Legii 350/2001 privind amenajarea teritoriului și urbanismul, cu modificările și completările ulterioare

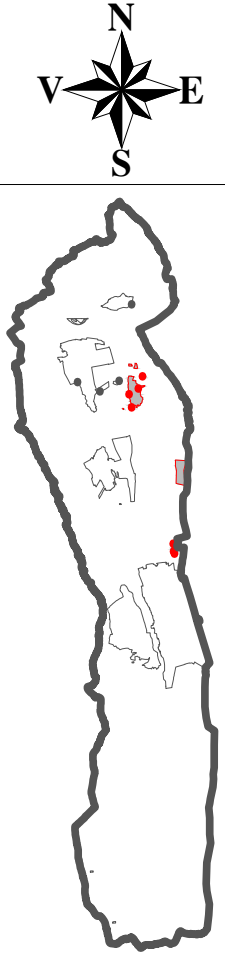

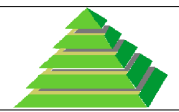

S.C. MEDA RESEARCH S.R.L.

PROIECT	Finalizare Actualizare Plan Urbanistic General comuna Ucea, judetul Brasov	BENEFICIAR: COMUNA UCEA JUDEȚUL BRAȘOV	
TITLUL PLANSEI	Reglementari urbanistice - Echipare tehnico-edilitara apă- canal Satul Corbi si cătunul Corbisor	Proiect nr: 123/2019	Plansa nr. U4.3 a
SEF PROIECT	urb. TACHE SORINA	Scara: 1:5000	
PROIECTAT	urb. dpl. ADELA-GEORGETA GHEORGHITA	FAZA/CONTRACT	Data
DESENAT	ing. dpl. EMILIA BANCU	PUG/2019	2020

NICI O PARTE DIN ACEST DOCUMENT NU POATE FI REPRODUSA SI/SAU FOLOSITA IN ALT AMPLASAMENT FARA ACCEPTAREA IN SCRIS A FIRMEI
NO PART OF THIS DOCUMENT CAN BE REPRODUCED AND/OR USED FOR ANOTHER LOCATION WITHOUT WRITTEN PERMISSION OF THE FIRM