



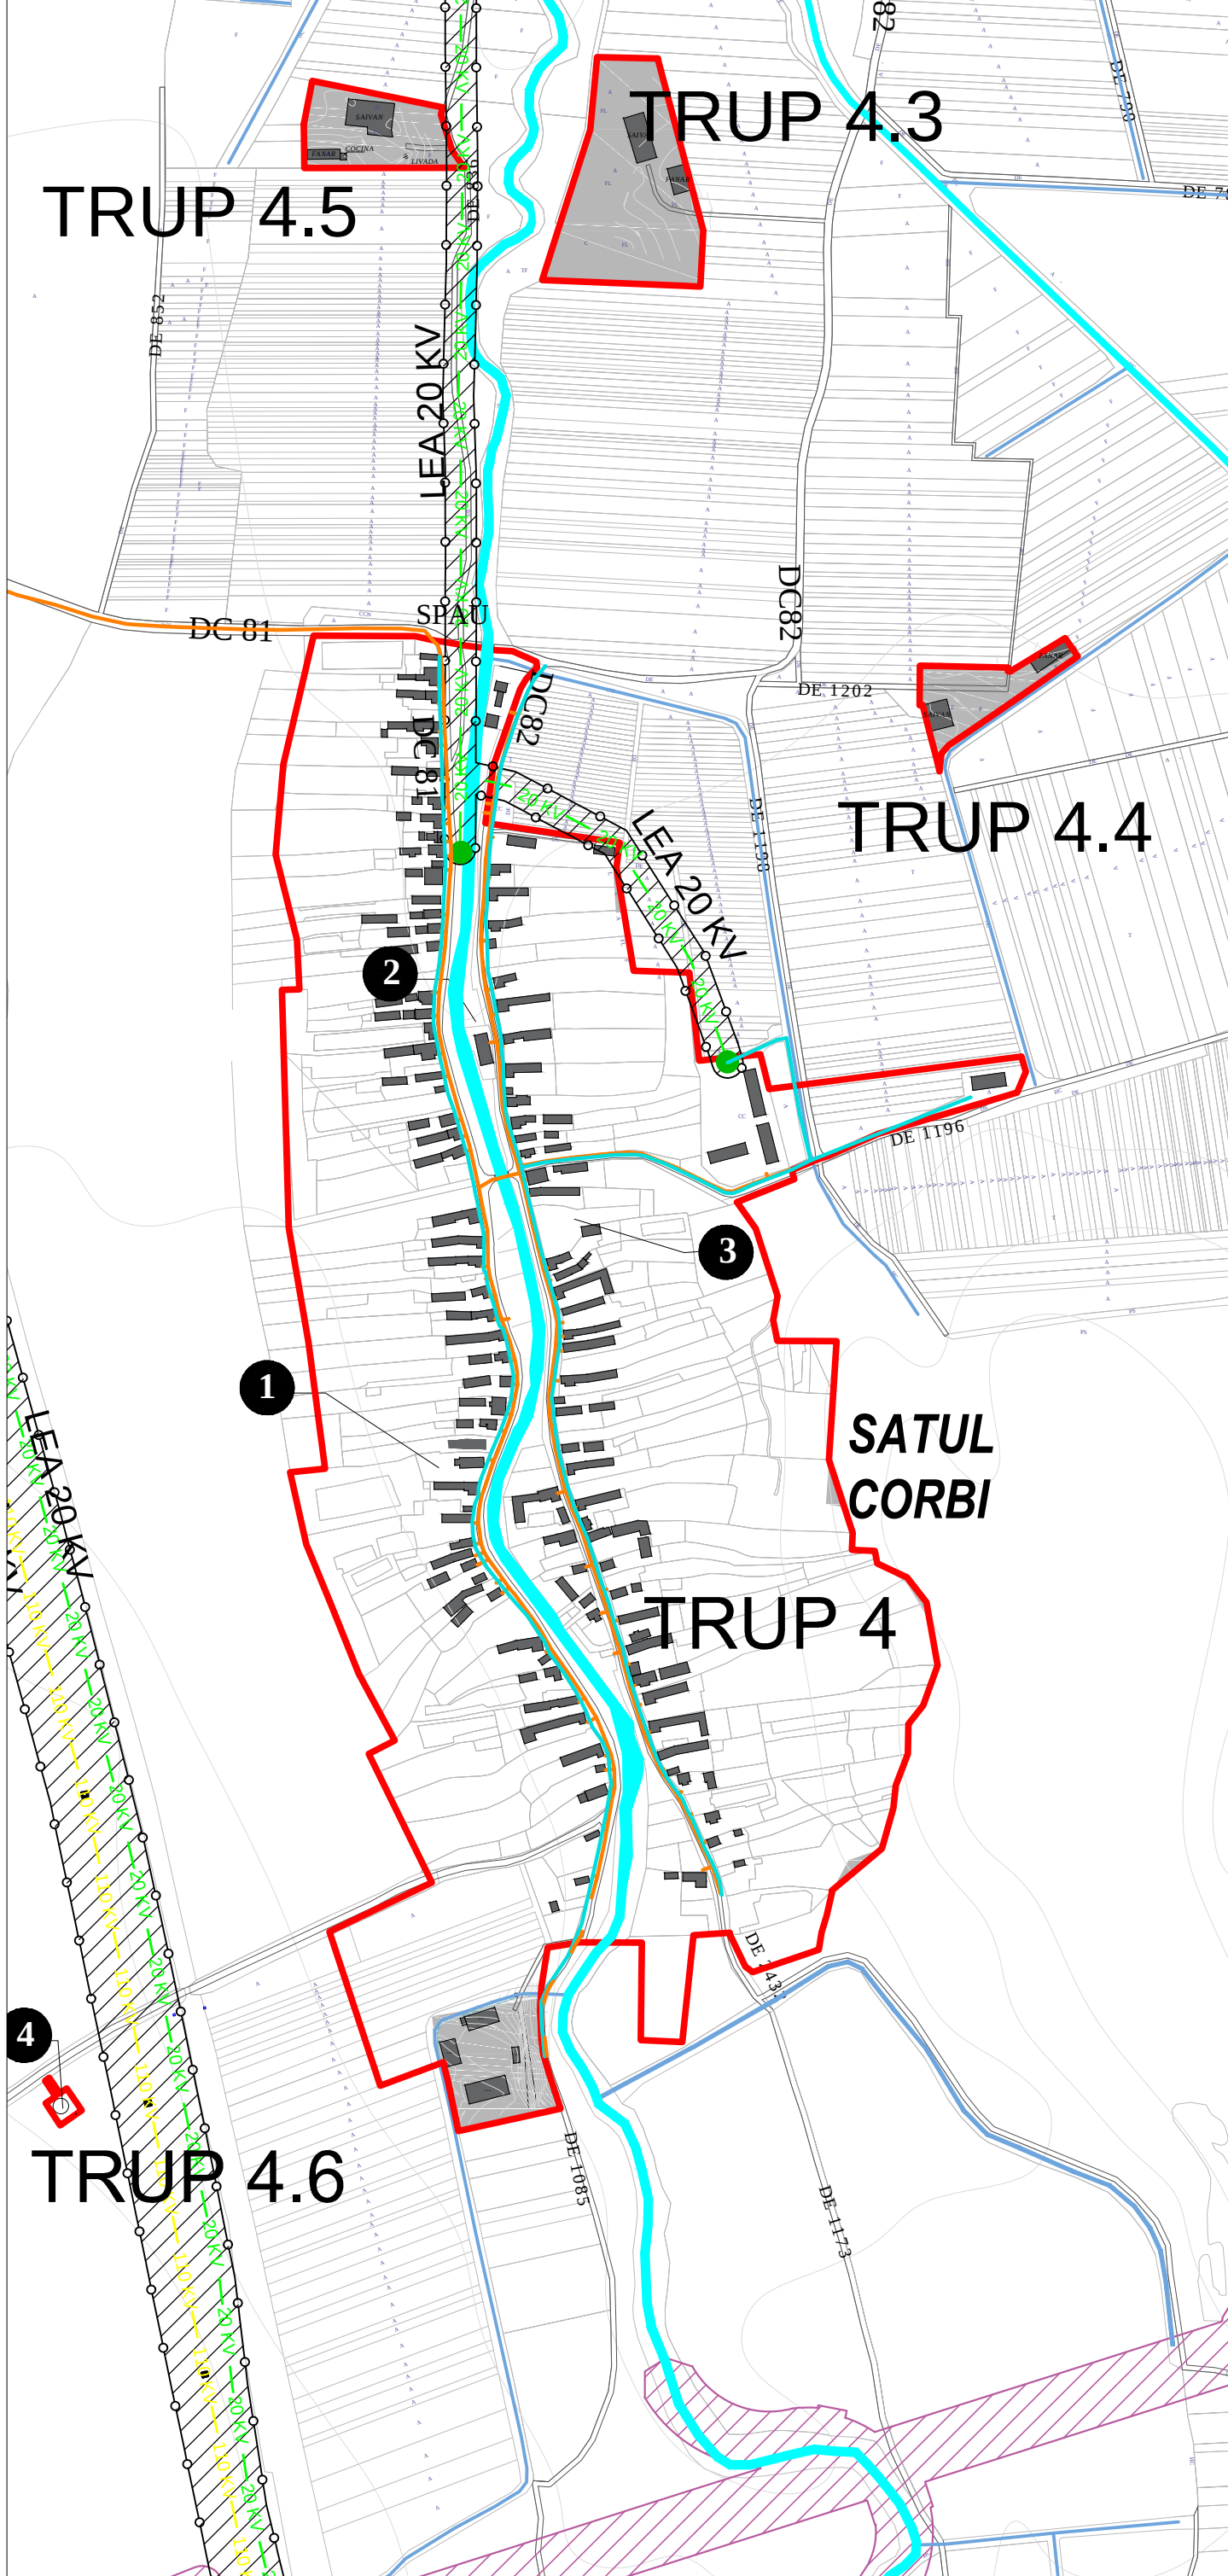

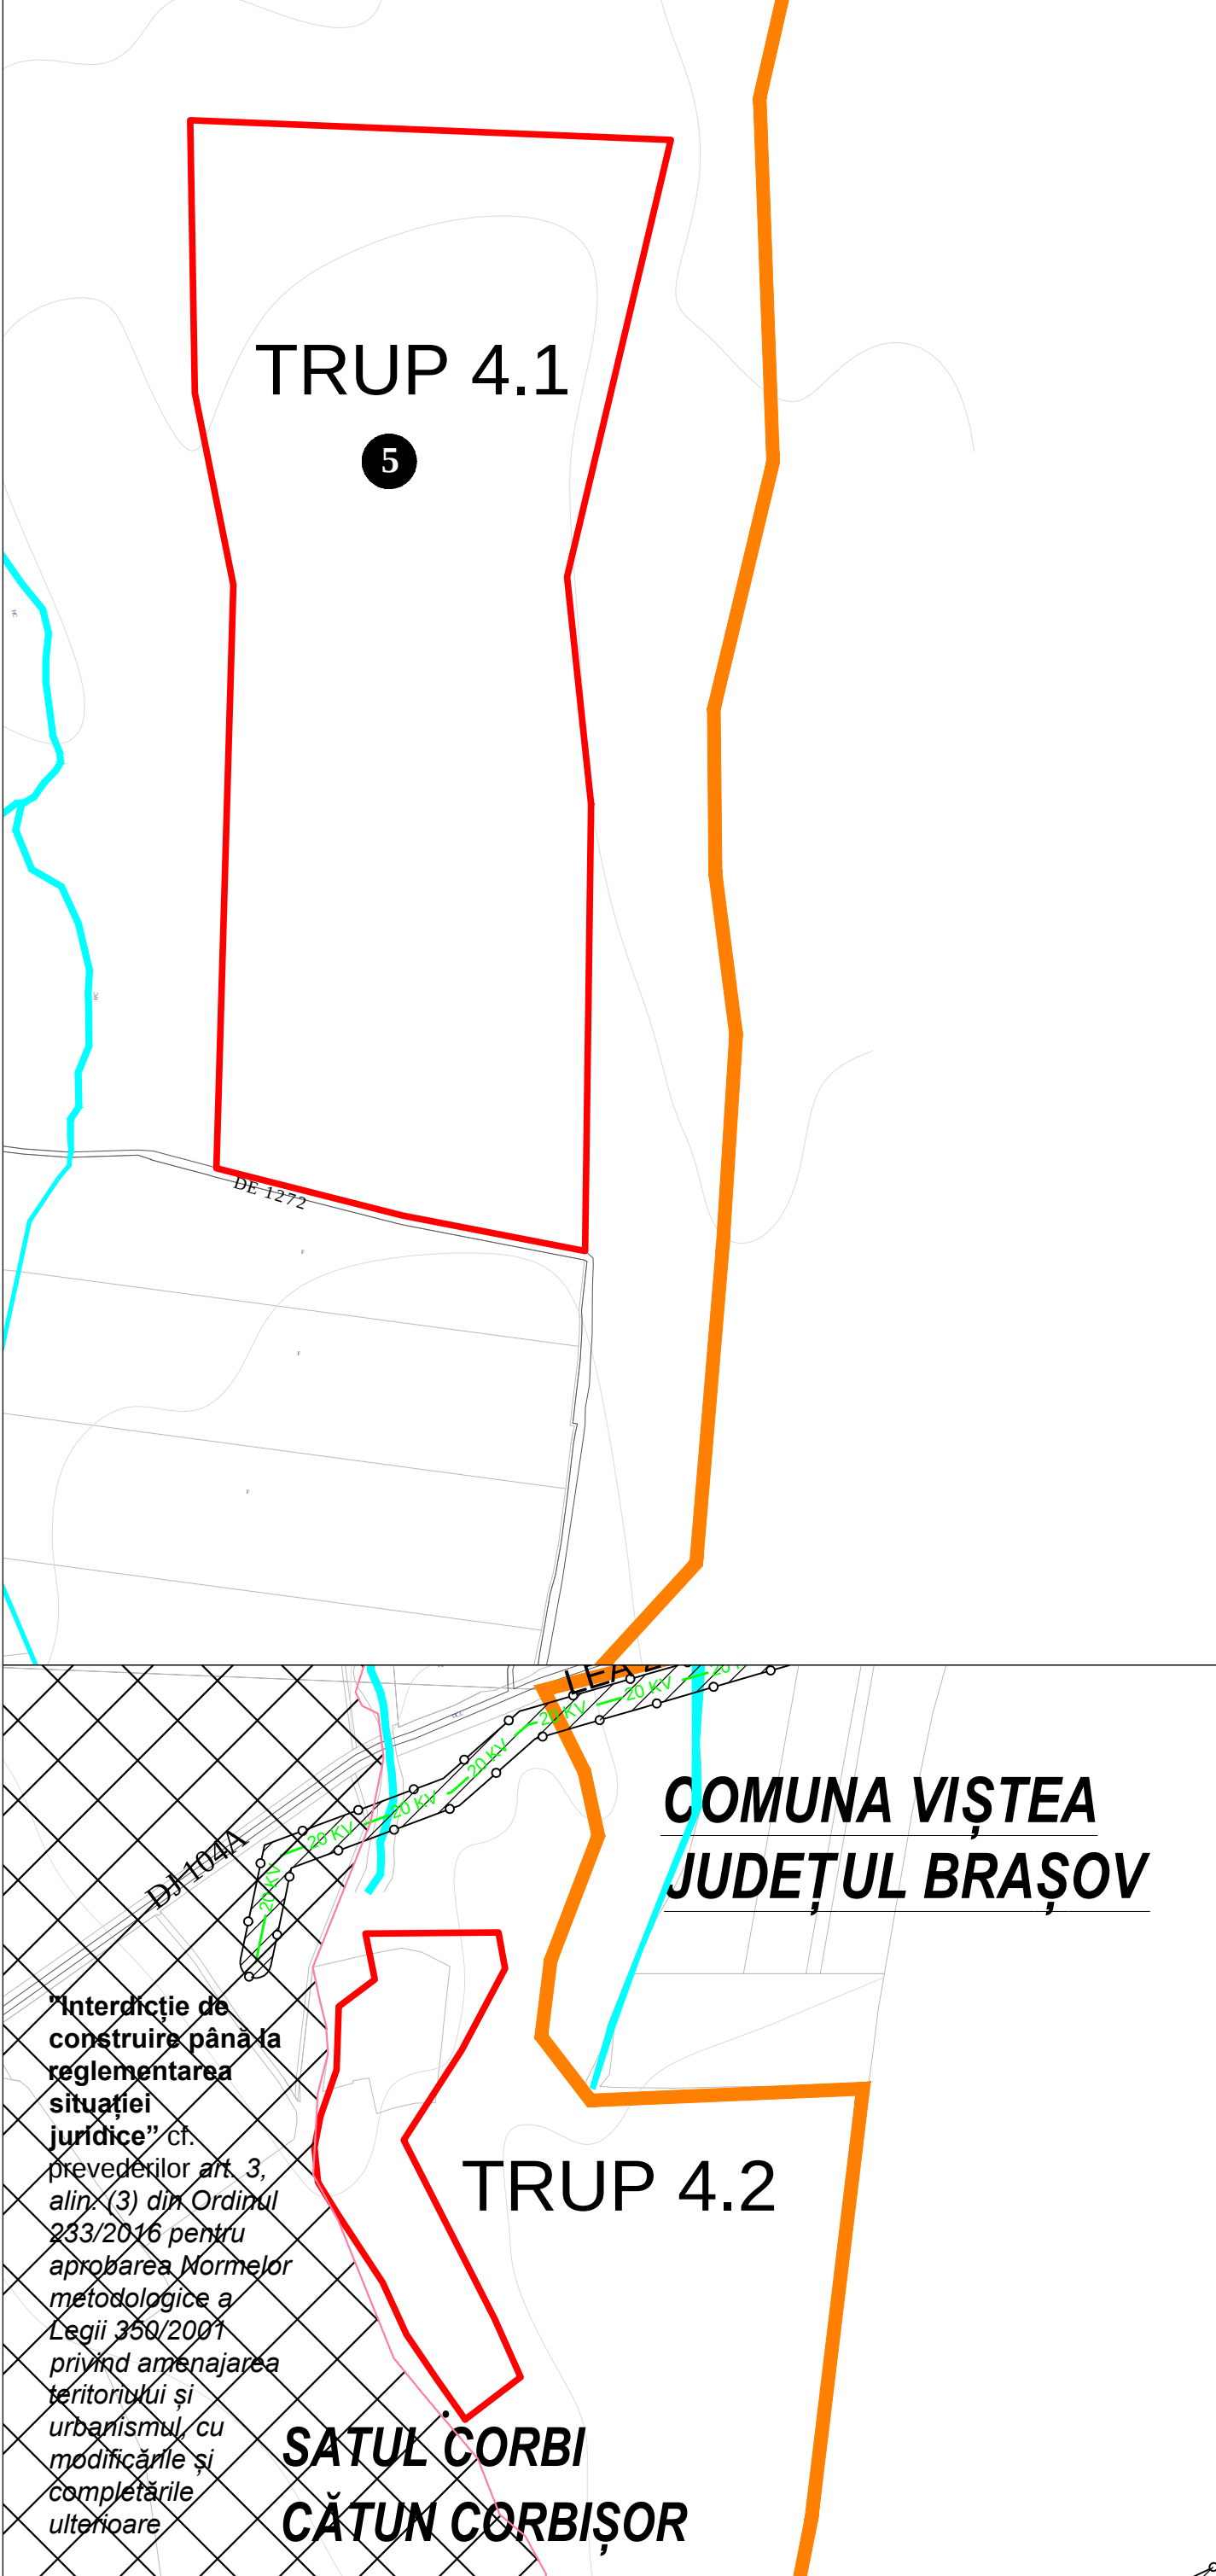

PLAN URBANISTIC GENERAL COMUNA UCEA REGLEMENTĂRI URBANISTICE

ECHIPARE TEHNICO-EDILITARĂ

LEGENDA

Limite

- Limita teritoriu administrativ
- Limita intravilan propus
- Limita parcele

Circulații

- Drumuri in intravilan / extravilan
- Culoar autostrada propus

Rețele tehnico-edilitare

Existent / Propus

Alimentare cu energie electrică

- Linie electrica aeriana 20 kV
- Linie electrica aeriana 110 kV
- Post transformare (Post TRAFU)
- Linie electrică joasă tensiune

Alimentare cu gaze

- Conductă de gaze distribuție

Zone funcționale

- Ape
- Construcții
- Terenuri propuse pentru introducere in intravilan
- Canale ANIF


Zone de protecție/interdicție

- Zonă de siguranță linii electrice conform Ordinului ANRE 239 din 2019

Terenuri aflate în litigiu

Terenuri aflate in litigiu cu "interdicție de construire până la reglementarea situației juridice", cf. prevederilor art. 3, alin. (3) din Ordinul 233/2016 pentru aprobarea Normelor metodologice a Legii 350/2001 privind amenajarea teritoriului și urbanismul, cu modificările și completările ulterioare



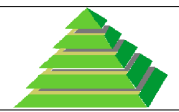

S.C. MEDA RESEARCH S.R.L.

PROIECT		BENEFICIAR: COMUNA UCEA JUDEȚUL BRAȘOV	
TITLUL PLANSEI	Reglementari urbanistice - Echipare tehnico-edilitara - rețele electrice și gaze, Satul Corbi și catunul Corbisor	Proiect nr: 123/2019	Plansa nr. U4.3b
SEF PROIECT	urb. TACHE SORINA	Scara: 1:5000	
PROIECTAT	urb. dpl. ADELA-GEORGETA GHEORGHITA	FAZA/CONTRACT	Data
DESENAT	ing. dpl. EMILIA BANCU	PUG/2019	2020

NICI O PARTE DIN ACEST DOCUMENT NU POATE FI REPRODUSA SI SAU FOLOSITA IN ALT AMPLASAMENT FARA ACCEPTAREA IN SCRIS A FIRMEI
NO PART OF THIS DOCUMENT CAN BE REPRODUCED AND/OR USED FOR ANOTHER LOCATION WITHOUT WRITTEN PERMISSION OF THE FIRM