

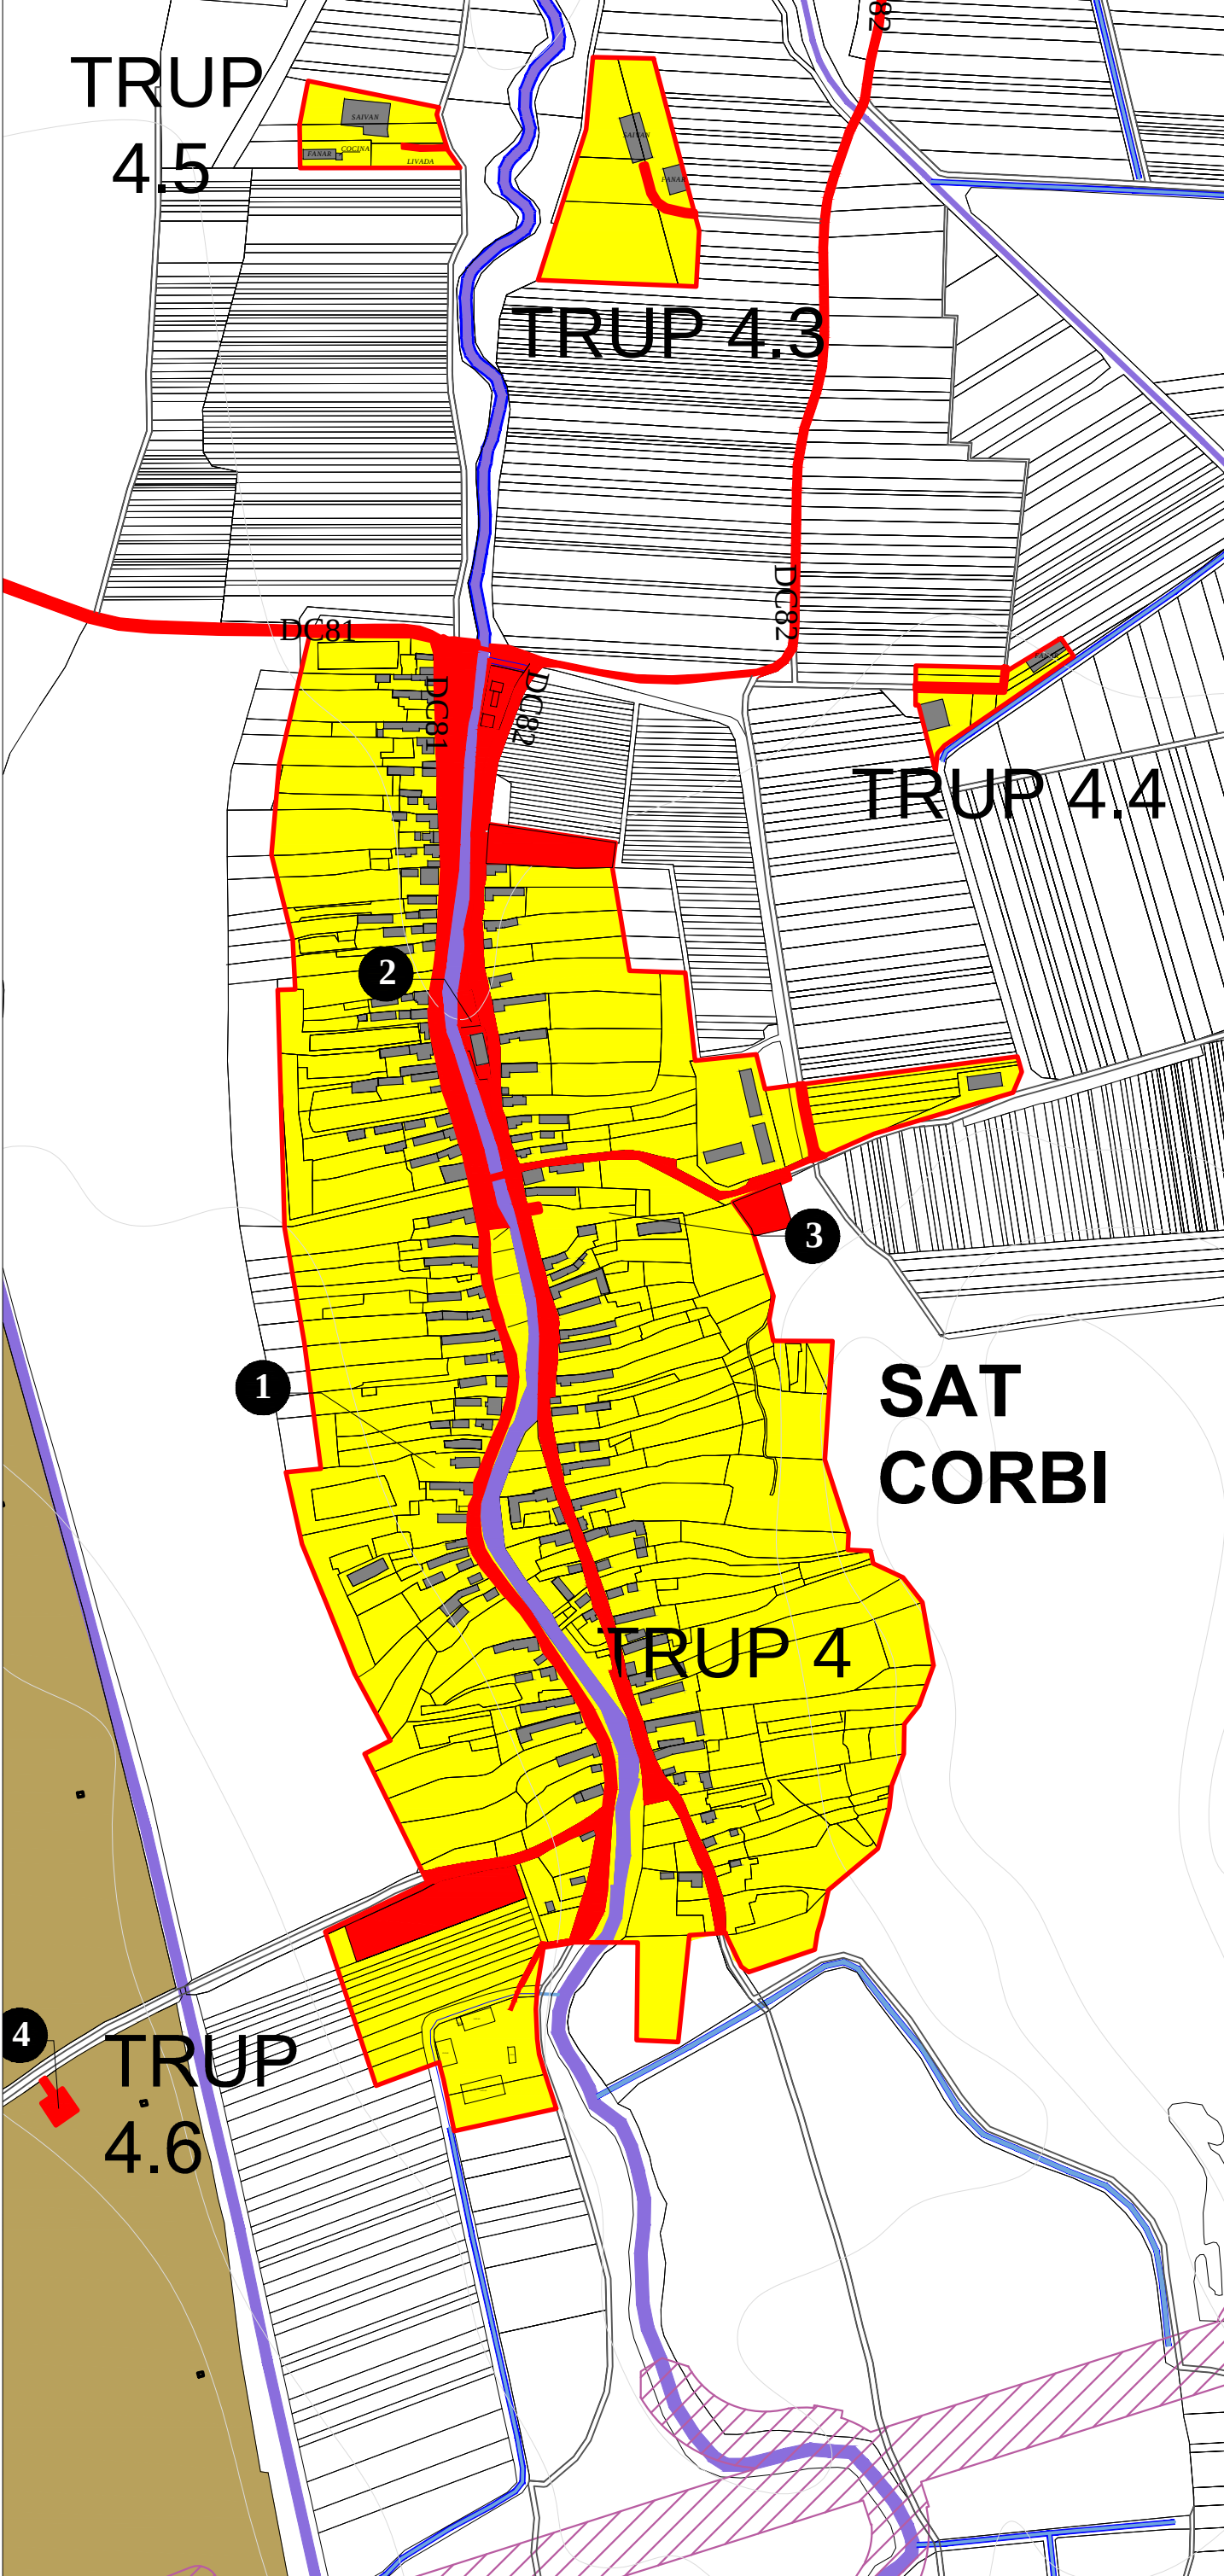


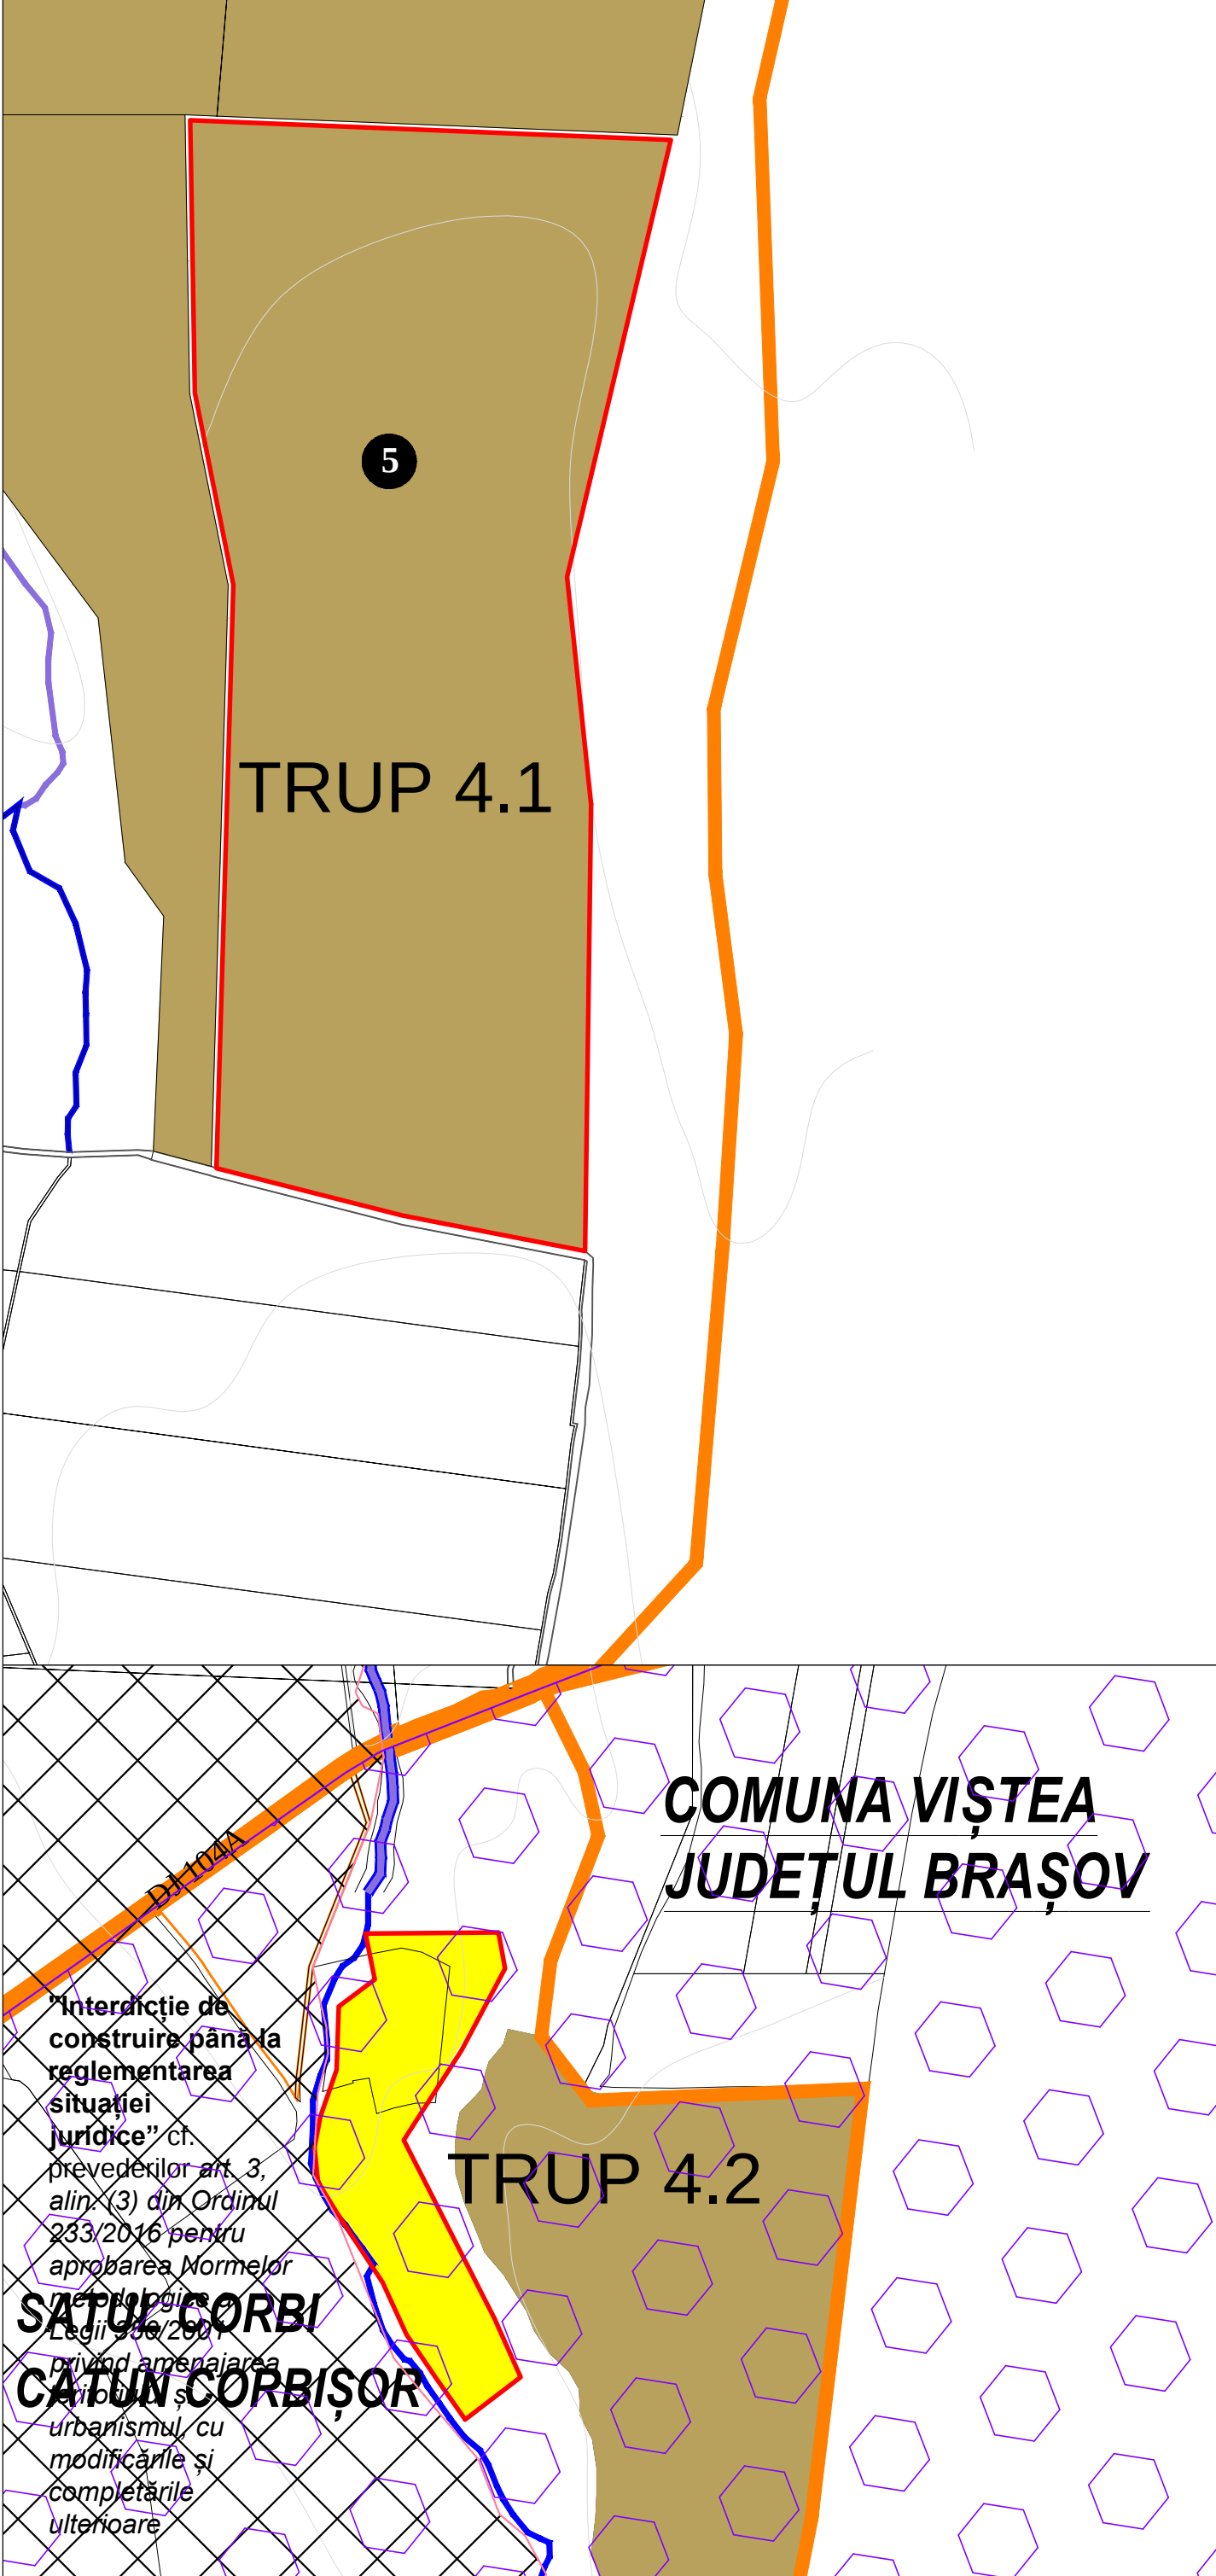

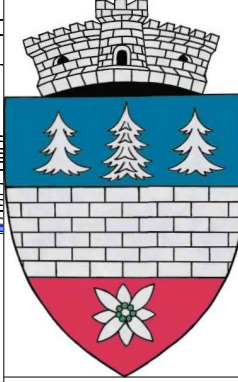

PLAN URBANISTIC GENERAL COMUNA UCEA

PROPRIETATEA ASUPRA TERENURILOR CIRCULAȚIA TERENURILOR

LEGENDA

Limite

- Limita teritoriu administrativ
- Limita intravilan propus
- Limita parcele

Zone functionale

- Constructii

Proprietatea asupra terenurilor

Domeniul public

- Proprietate publica de interes national
- Proprietate publica de interes judetean
- Proprietate publica de interes local

Proprietate privată



- Proprietate privata de interes local
- Proprietate privata a persoanelor fizice si/sau juridice

Arii protejate


- Arie Naturala - Piemontul Fagaras

Terenuri aflate in litigiu

Terenuri aflate in litigiu cu "interdicție de construire până la reglementarea situației juridice", cf. prevederilor art. 3, alin. (3) din Ordinul 233/2016 pentru aprobarea Normelor metodologice a Legii 350/2001 privind amenajarea teritoriului și urbanismul, cu modificările și completările ulterioare

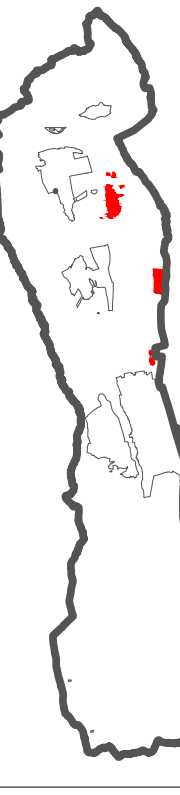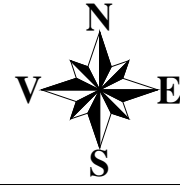

OBIECTIVE DE UTILITATE PUBLICĂ sat Corbi					
DOMENII	CATEGORIA DE INTERES			DIMENSIUNI	
	Național	Județean	Local	Supraf. teren	lungime
INSTITUȚII PUBLICE ȘI SERVICII					
Biserica			*		
Cămin Cultural			*		
GOSPODĂRIRE COMUNALĂ					
Cimitir			*		
TEHNICO-EDILITARE					
Rezervor apă 300 mc			*		
Parc panouri fotovoltaice			*		
CĂI DE COMUNICAȚIE					
DC 81			*		
DC 82			*		
Drumuri locale			*		
INFRASTRUCTURĂ MAJORĂ					
LEA 20KV	*				
PARCURI NATURALE , REZERVAȚII NATURALE ȘI MONUMENTE NATURALE					
Arie naturală Piemontul Făgăraș	*				

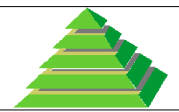

S.C. MEDA RESEARCH S.R.L.

PROIECT	Finalizare Actualizare Plan Urbanistic General comuna Ucea, judetul Brasov		BENEFICIAR: COMUNA UCEA JUDEȚUL BRAȘOV	
TITLUL PLANSEI	Proprietatea asupra terenurilor - Circulația terenurilor Satul Corbi și cătunul Corbișor		Proiect nr: 123/2019	Plansa nr. U5.3
SEF PROIECT	urb. TACHE SORINA		Scara: 1:5000	
PROIECTAT	urb. dpl. ADELA-GEORGETA GHEORGHITA		FAZA/CONTRACT	Data
DESENAT	urb. TIBERIU-STEFAN TODORAN		PUG/2019	2020

NICI O PARTE DIN ACEST DOCUMENT NU POATE FI REPRODUSĂ SI/SAU FOLOSITĂ ÎN ALT AMPLASAMENT FĂRĂ ACCEPTAREA ÎN SCRIS A FIRMEI
NO PART OF THIS DOCUMENT CAN BE REPRODUCED AND/OR USED FOR ANOTHER LOCATION WITHOUT WRITTEN PERMISSION OF THE FIRM