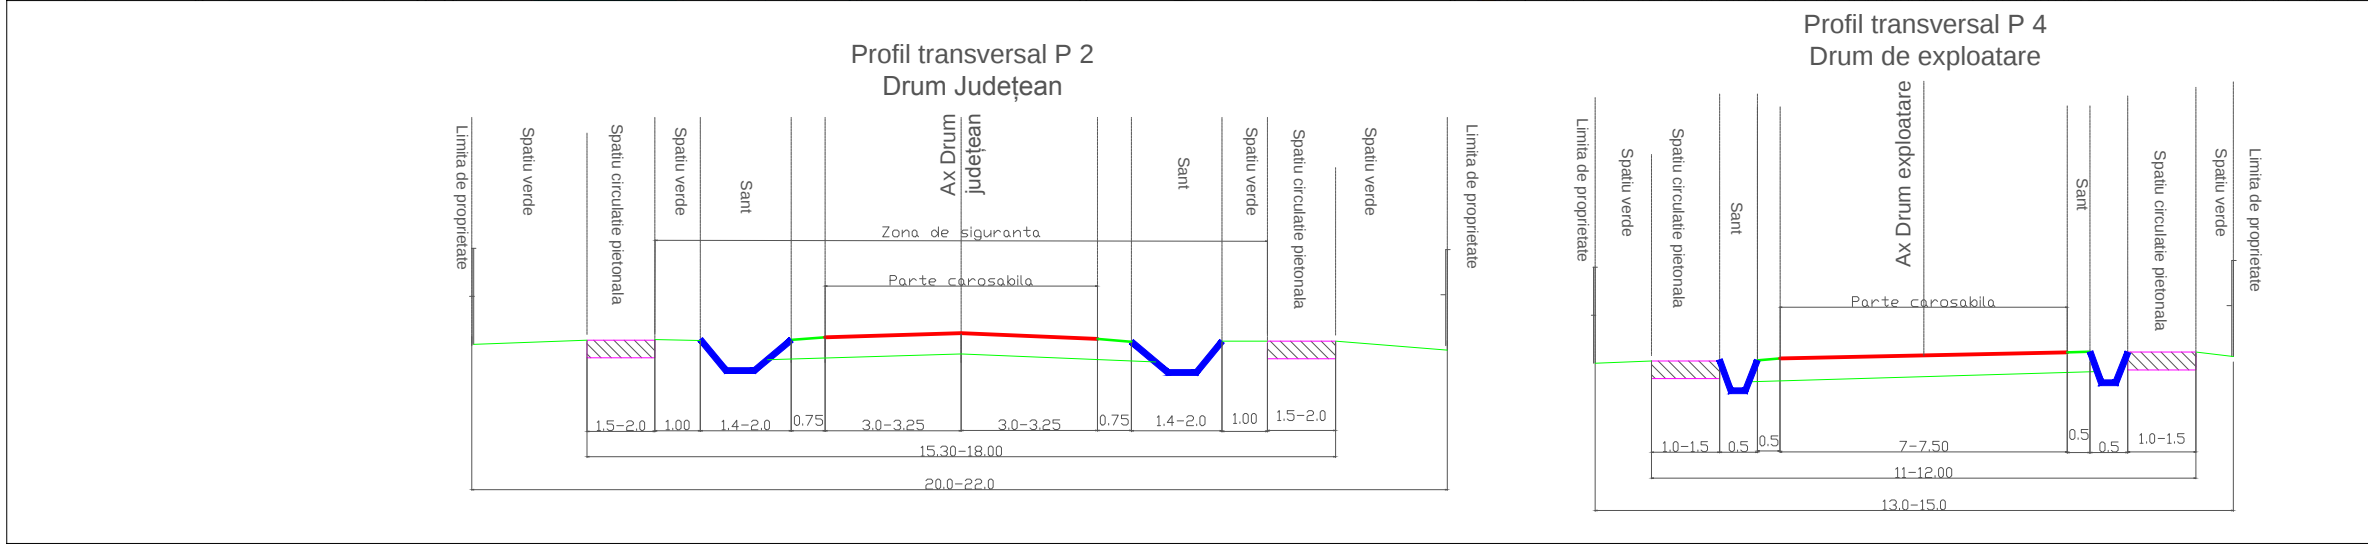
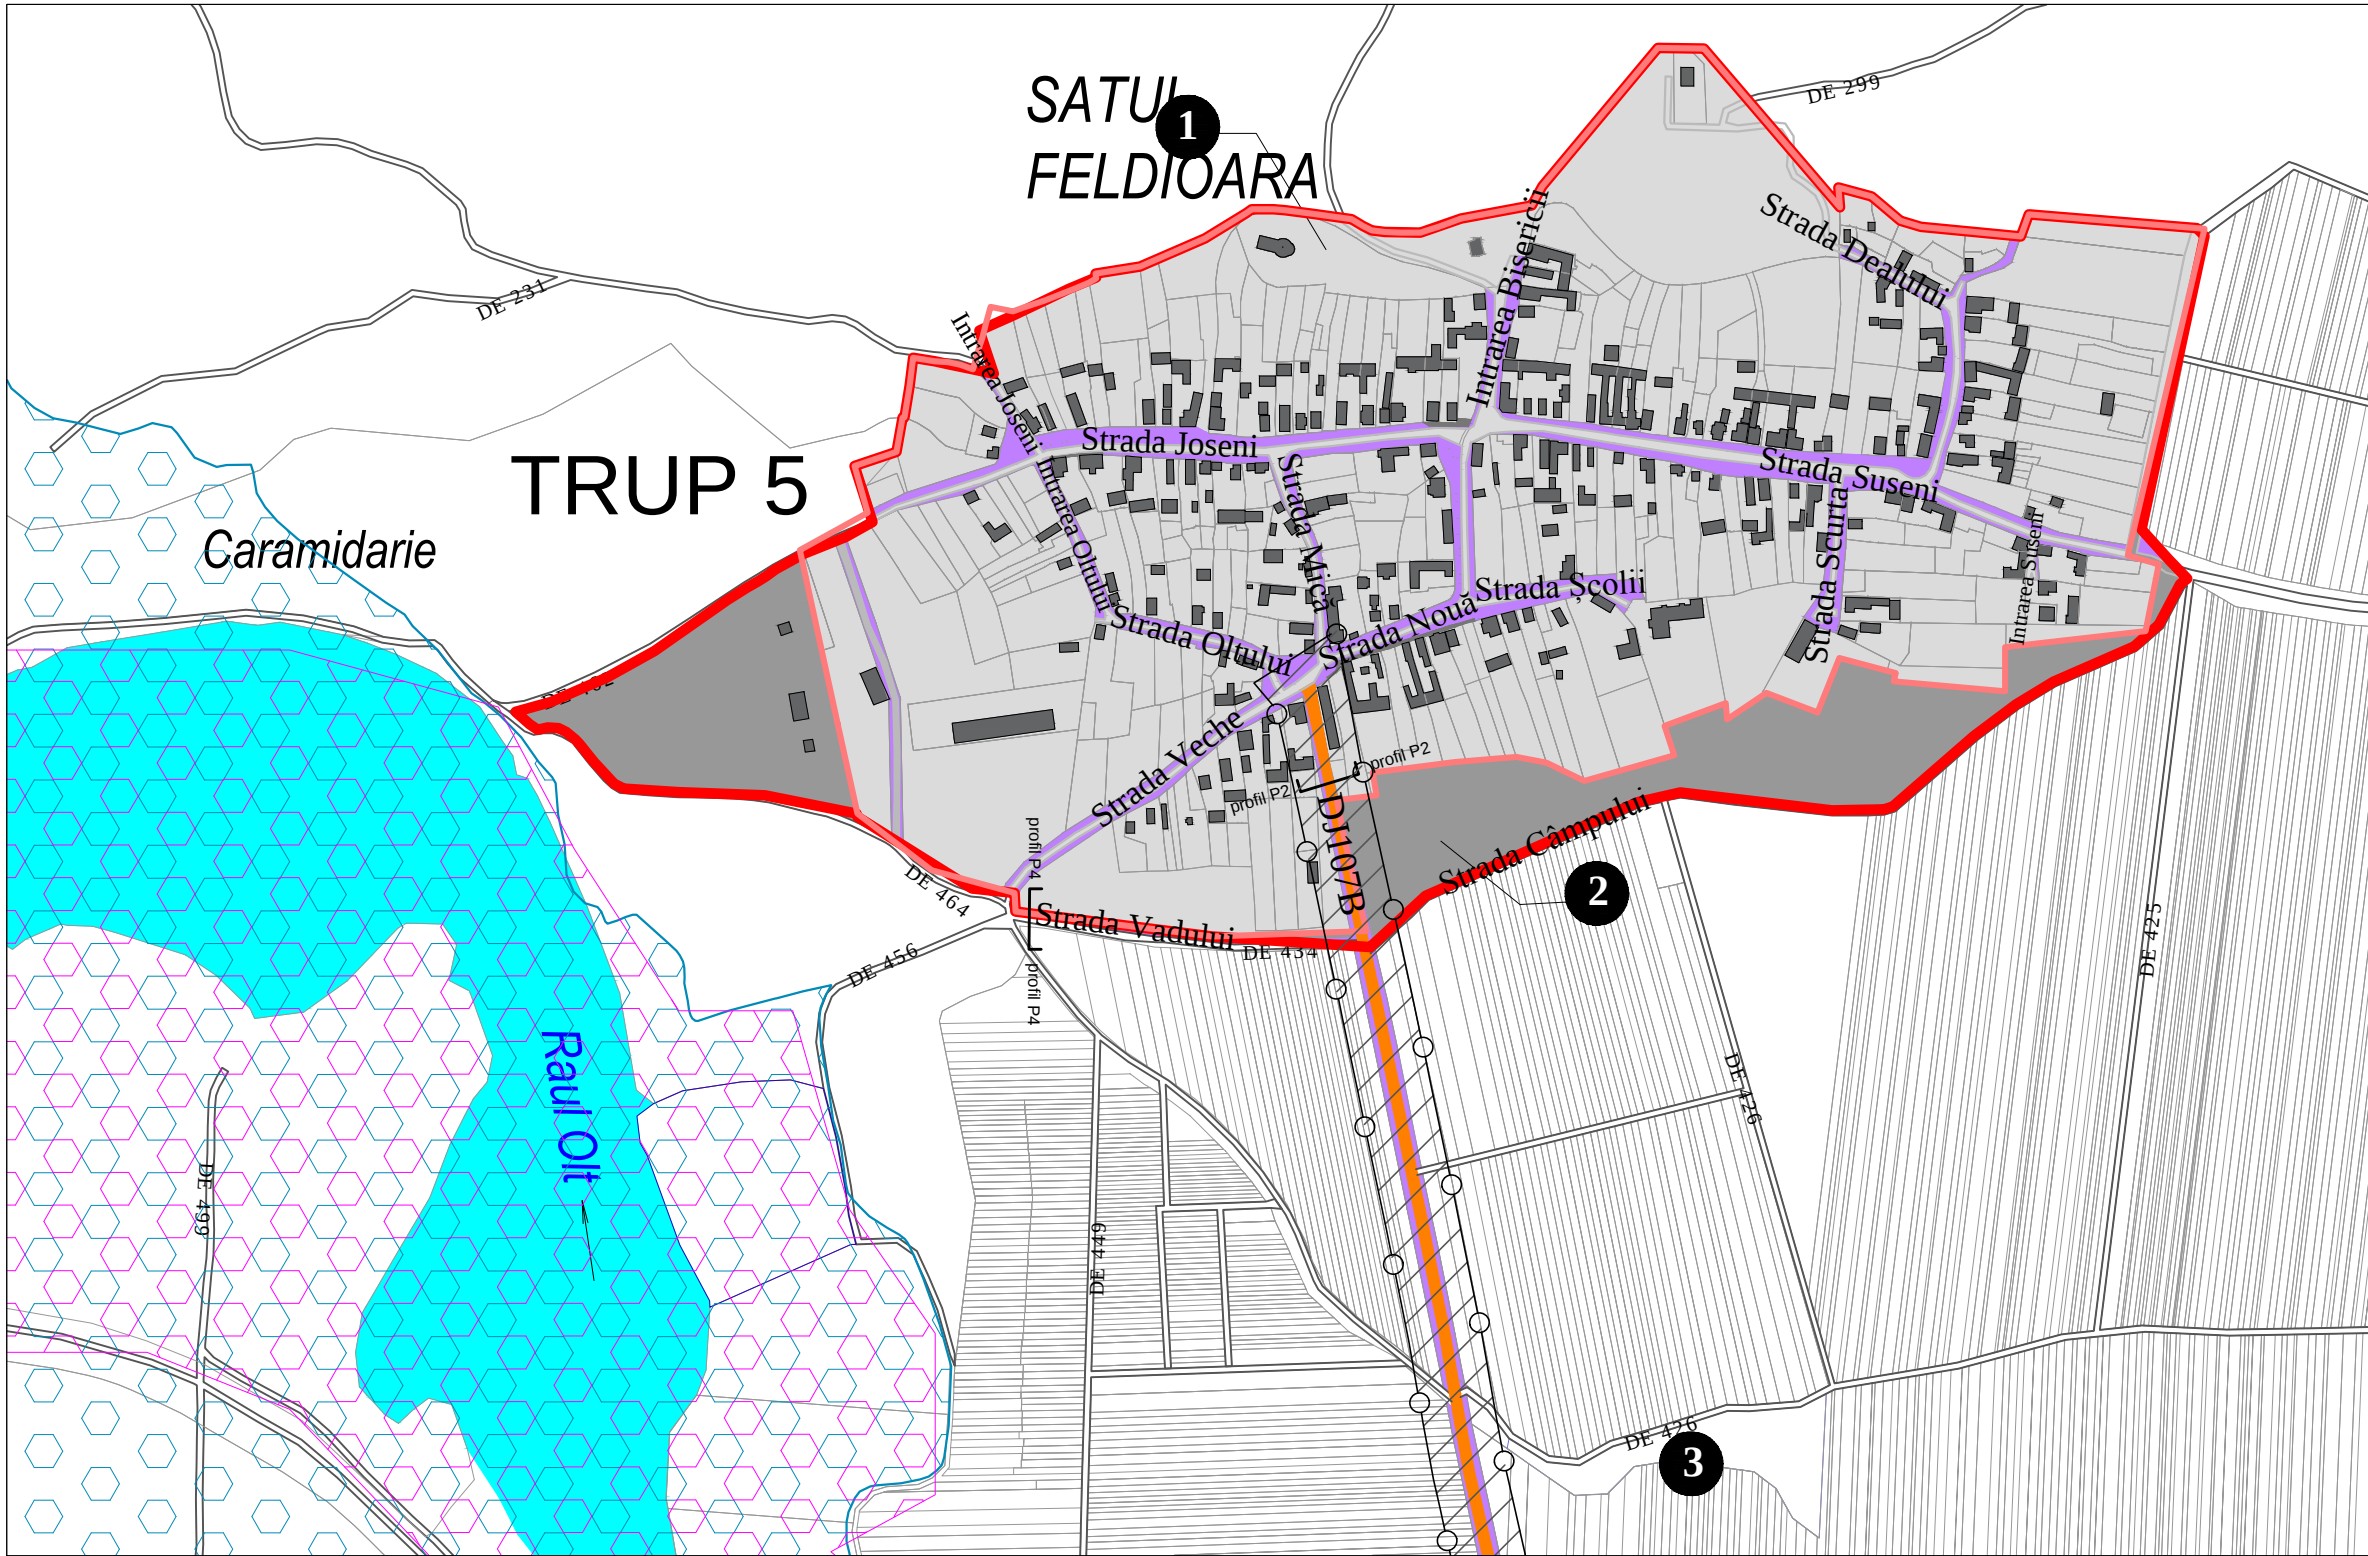


PLAN URBANISTIC GENERAL COMUNA UCEA REGLEMENTĂRI URBANISTICE CĂI DE COMUNICAȚIE

LEGENDA Limite

- Limita intravilan existent
- Limita intravilan propus
- Limita parcele

Zone de protectie/interdicție

- Zonă de protecție drumuri conform OUG. nr. 43 din 1997

Zone functionale

- Ape
- Constructii
- Terenuri propuse pentru intorducere in intravilan
- Terenuri existente în intravilan care se regăsesc și în intravilanul propus


Căi de comunicație

- Drum județean
- Căi de comunicație rutieră și amenajări aferente
- Drumuri de exploatare extravilan

Arii protejate

- Arie Naturala - Avrig - Scorei-Fagaras
- Arie Naturala - Oltul Mijlociu Cibin-Hartibaciu

- 1 Biserica și cimitir
- 2 Teren de Fotbal
- 3 Castru Roman

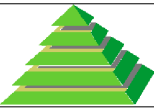

S.C. MEDA RESEARCH S.R.L.

PROIECT	Finalizare Actualizare Plan Urbanistic General comuna Ucea, judetul Brasov		BENEFICIAR: COMUNA UCEA JUDETUL BRASOV	
TITLUL PLANSEI	Reglementari urbanistice - Cai de comunicatie Sat Feldioara		Proiect nr: 123/2019	Plansa nr. U6.1
SEF PROIECT	urb. TACHE SORINA		Scara: 1:5000	
PROIECTAT	urb. dpl. ADELA-GEORGETA GHEORGHITA		FAZA/CONTRACT	Data 2020
DESENAT	ing. dpl. EMILIA BANCU		PUG/2019	
NICI O PARTE DIN ACEST DOCUMENT NU POATE FI REPRODUSA SI/SAU FOLOSITA IN ALT AMPLASAMENT FARA ACCEPTAREA IN SCRIS A FIRMEI NO PART OF THIS DOCUMENT CAN BE REPRODUCED AND/OR USED FOR ANOTHER LOCATION WITHOUT WRITTEN PERMISSION OF THE FIRM				