
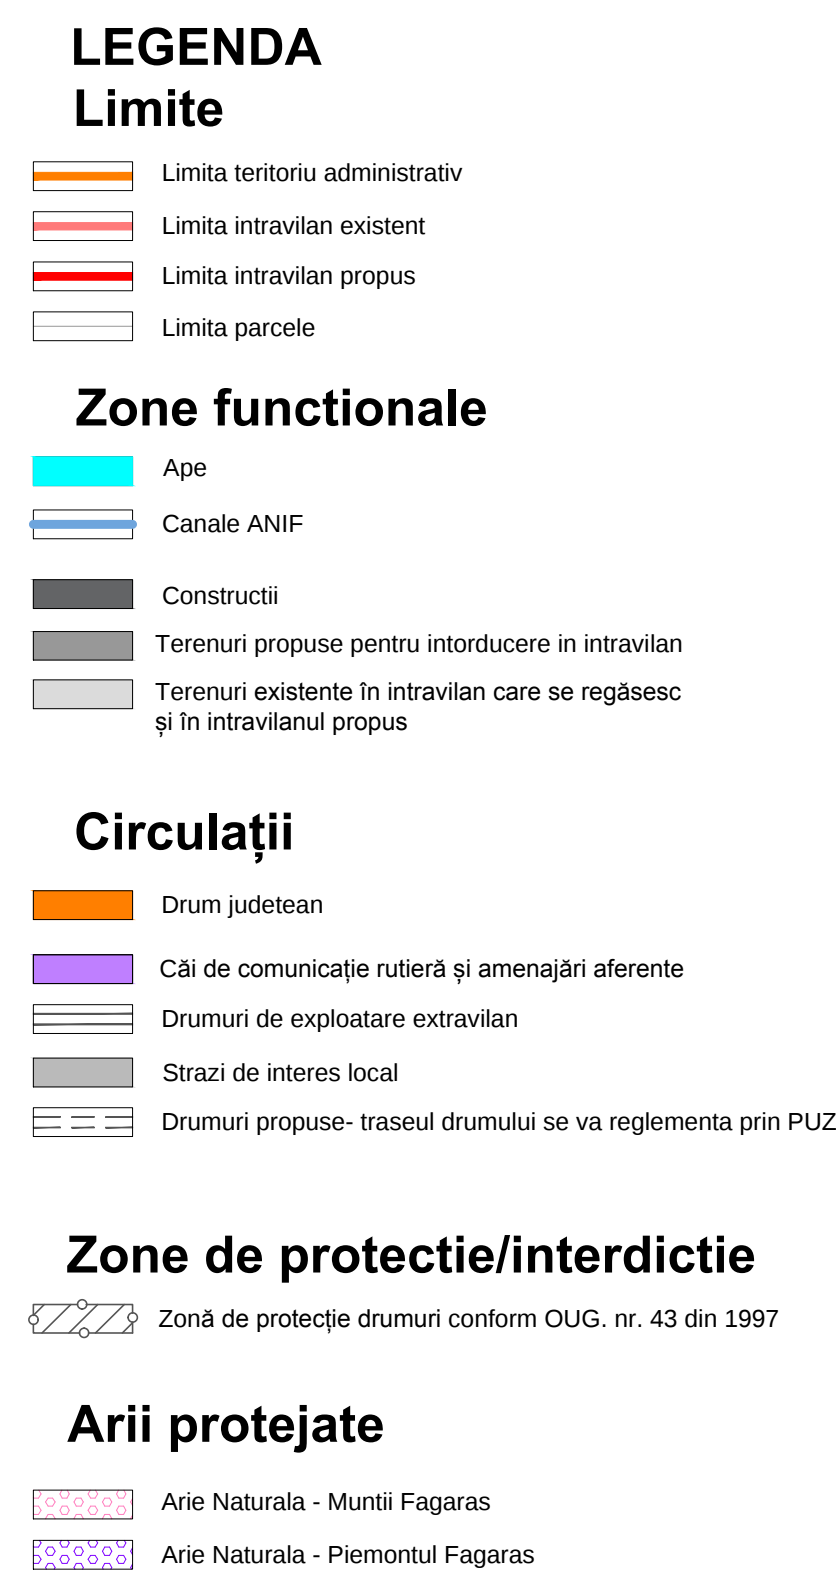
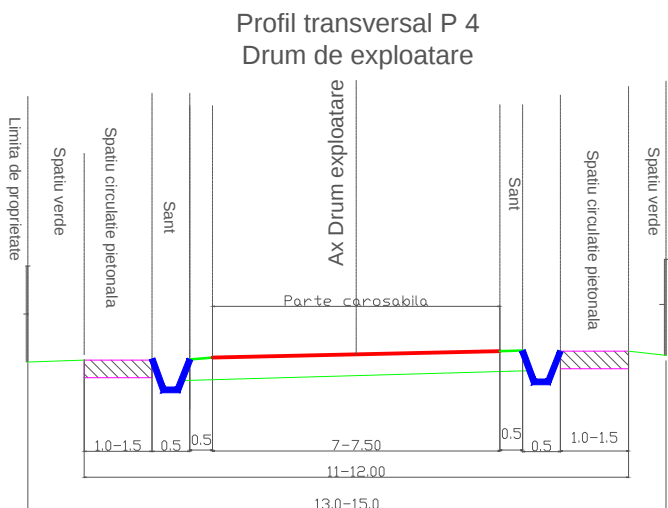


- 1 Statie de Tratare
- 2 Rezervor apă propus
- 3 Cabana Turnuri
- 4 Cabana Podragu
- 5 Stație reglare- măsurare presiune gaz
- 6 Captare apă Ucișoara
- 7 Captare apă Ucea Mare
- 8 Panouri fotovoltaice

Terenuri aflate in litigiu

 Terenuri aflate in litigiu cu "interdicție de construire până la reglementarea situației juridice", cf. prevederilor art. 3, alin. (3) din Ordinul 233/2016 pentru aprobarea Normelor metodologice a Legii 350/2001 privind amenajarea teritoriului și urbanismul, cu modificările și completările ulterioare

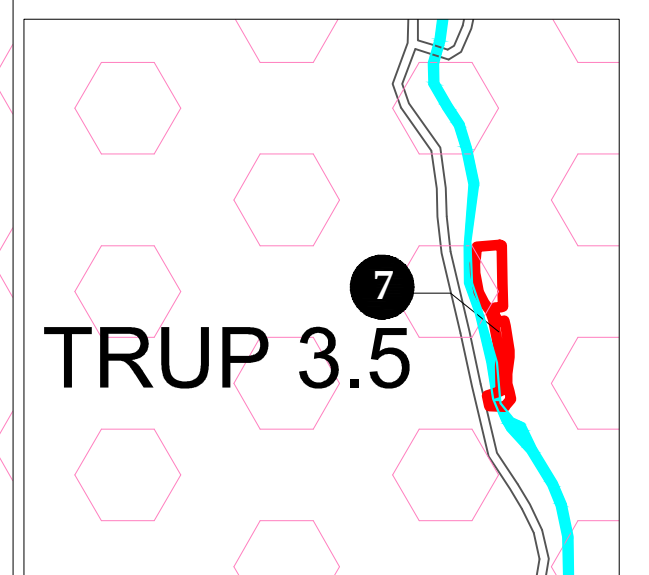

		S.C. CETINA SEARCH S.R.L.	
Finalizare Actualizare Plan Urbanistic General comuna Ucea, Județul Brășov		BENEFICIAR: COMUNA UCEA JUDEȚUL BRĂȘOV	
PROJECT	Reglementări urbanistice - Căi de comunicație sat Ucea de Jos- Cetina Sumarna și Zona industrială	Proiect nr. 123/2019	Planșa nr. U6.5
TITLUL PLANȘEI	anș. TACHE. SORINA	Scara 1:5000	
SEF PROIECT	ing. dcl. ADELA-GEORGETA CIOERGHIȚA	PAAZ/CONTRACT PLUG/2019	Data 2020
PROIECTANT	ing. dcl. EMILIA BANCU		
NEO PARTI DIN ACEST DOCUMENT NU POATE FI REPRODUSĂ SAU ALTA FOLOSITĂ PENTRU ALT AMPLASAMENT LA ACCEPTAREA IN SCRIS A FEMEI SQUARE ET THIS DOCUMENT CAN BE REPRODUCED AND/OR USED FOR ANOTHER LOCATION WITHOUT THE WRITTEN PERMISSION OF THE PROJECTANT			