
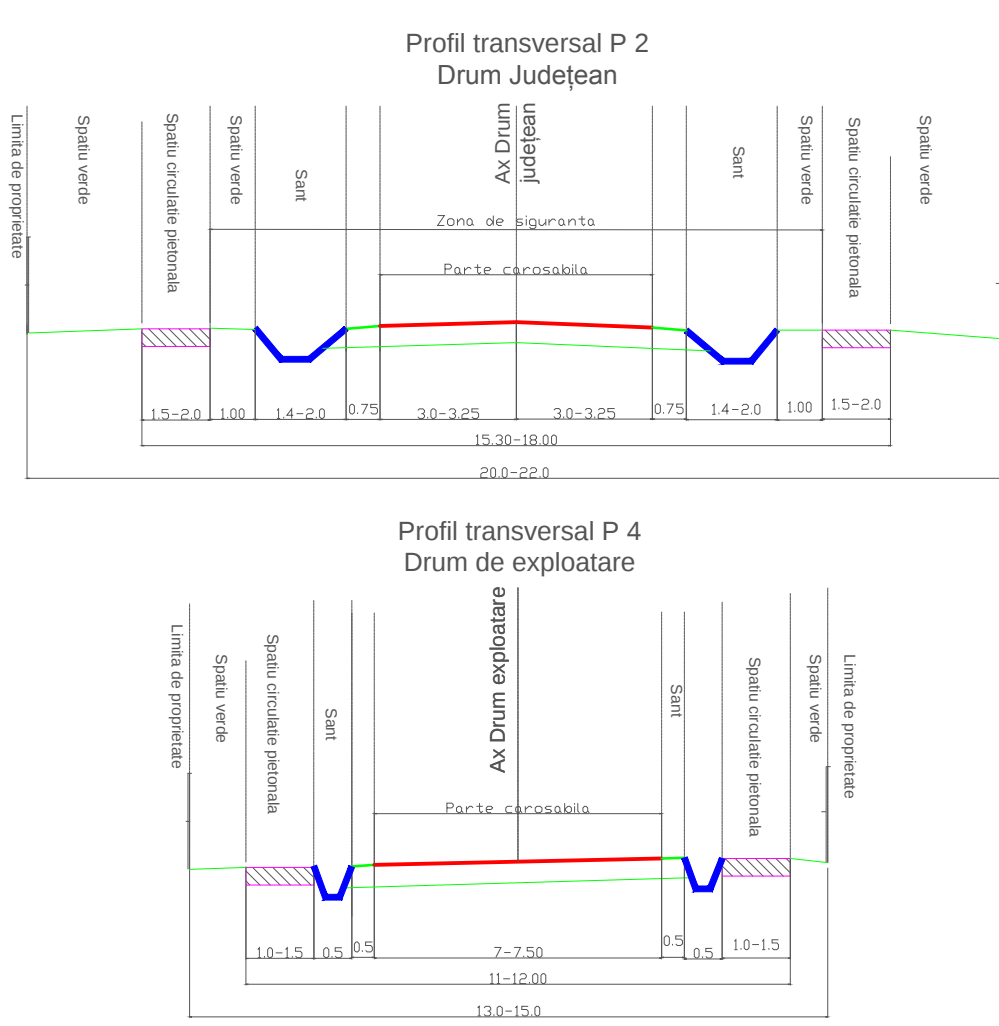


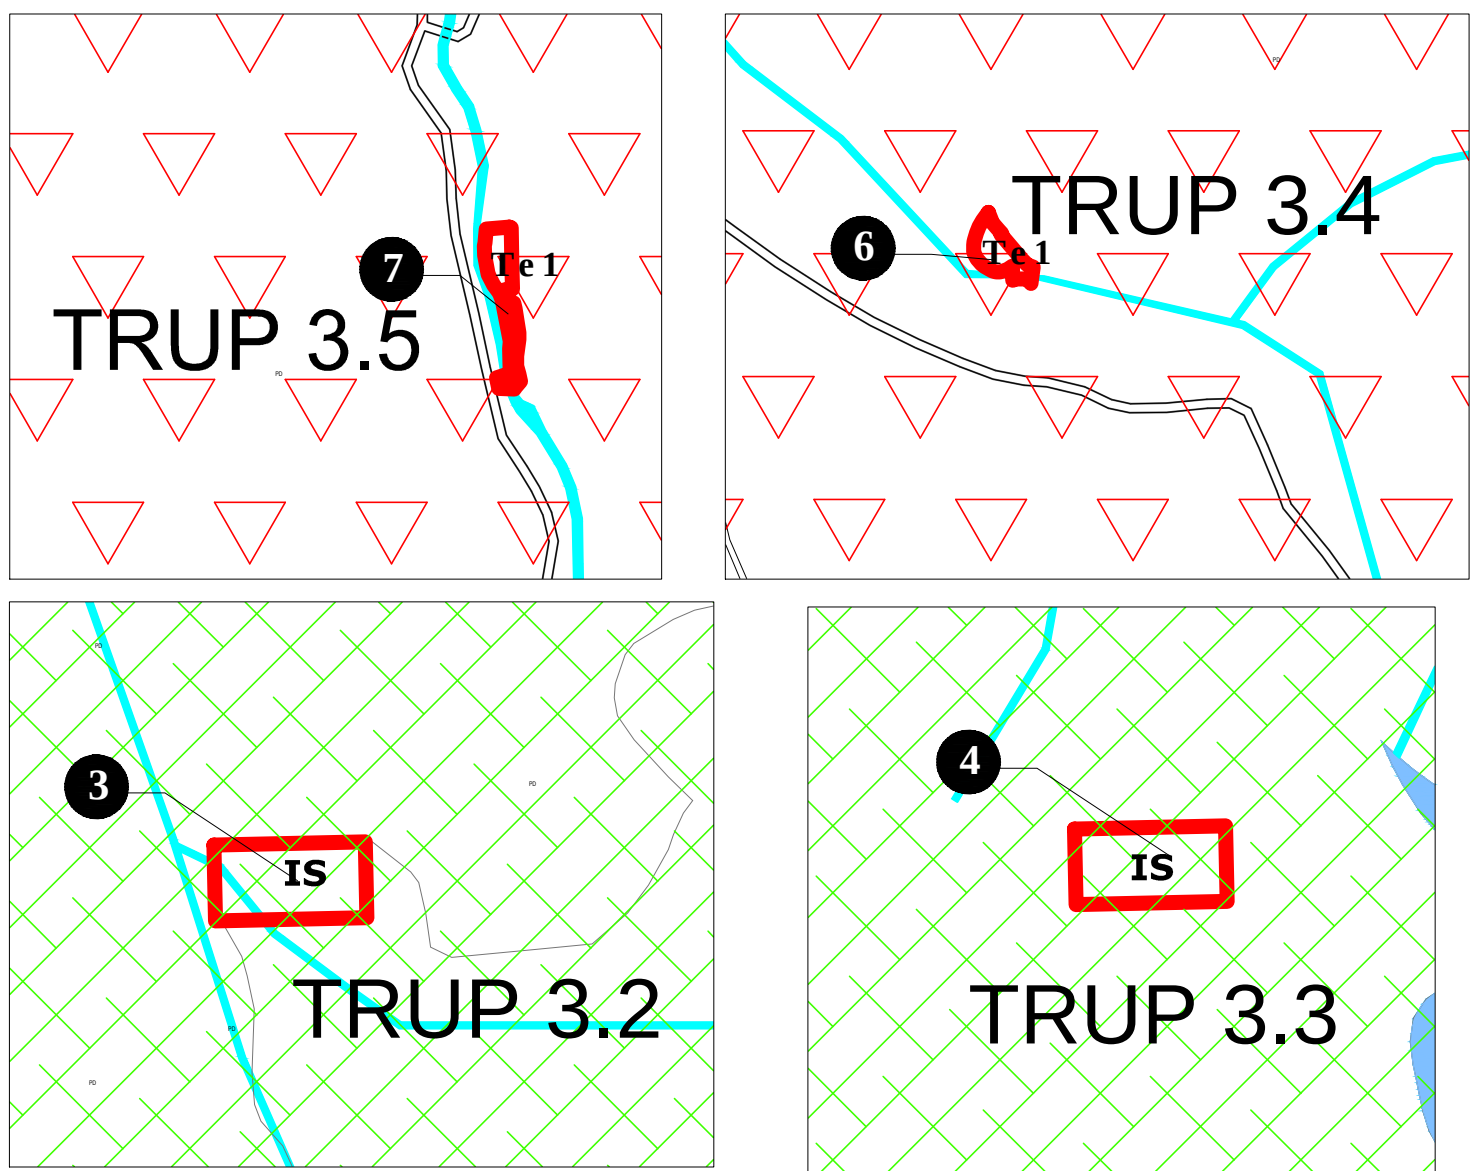

Denumire/ Numerotare TRUP	Comuna/Localitatea
TRUP 3	Ucea de Sus – CĂTUN SUMERNA
TRUP 3.1.	Trup izolat platforma industrială
TRUP 3.2.	Trup izolat cabana Turnuri
TRUP 3.3.	Trup izolat cabana Podragu
TRUP 3.4.	Baraj capture Ucișoara
TRUP 3.5.	Capture Ucea Mare

 Limita teritoriu administrativ
 Limita intravilan propus
 Limita parcele

 Drum județean
 Căi de comunicație rutieră și amenajări aferente
 Drumuri de exploatare extravilan
 Strazi de interes local
 Drumuri propuse- traseul drumului se va reglementa prin PUZ
 Zona cu destinație specială TDS
 Construcții
 1 Nr. Locuință

Frecvența (cazurilor)	Zone de impact			
	Raza zonei IV - vătămări reversibile (m)	Raza zonei III - vătămări irreversibile	Raza zonei II - prag de mortalitate	Raza zonei mortalitate ridicată
$10^0 - 10^4$	AB	A	A	A
$10^4 - 10^5$	ABC	AB	A	A
$10^5 - 10^6$	ABCD	ABC	AB	A
$< 10^6$	ABCD	ABCD	ABC	AB

[illegible]