



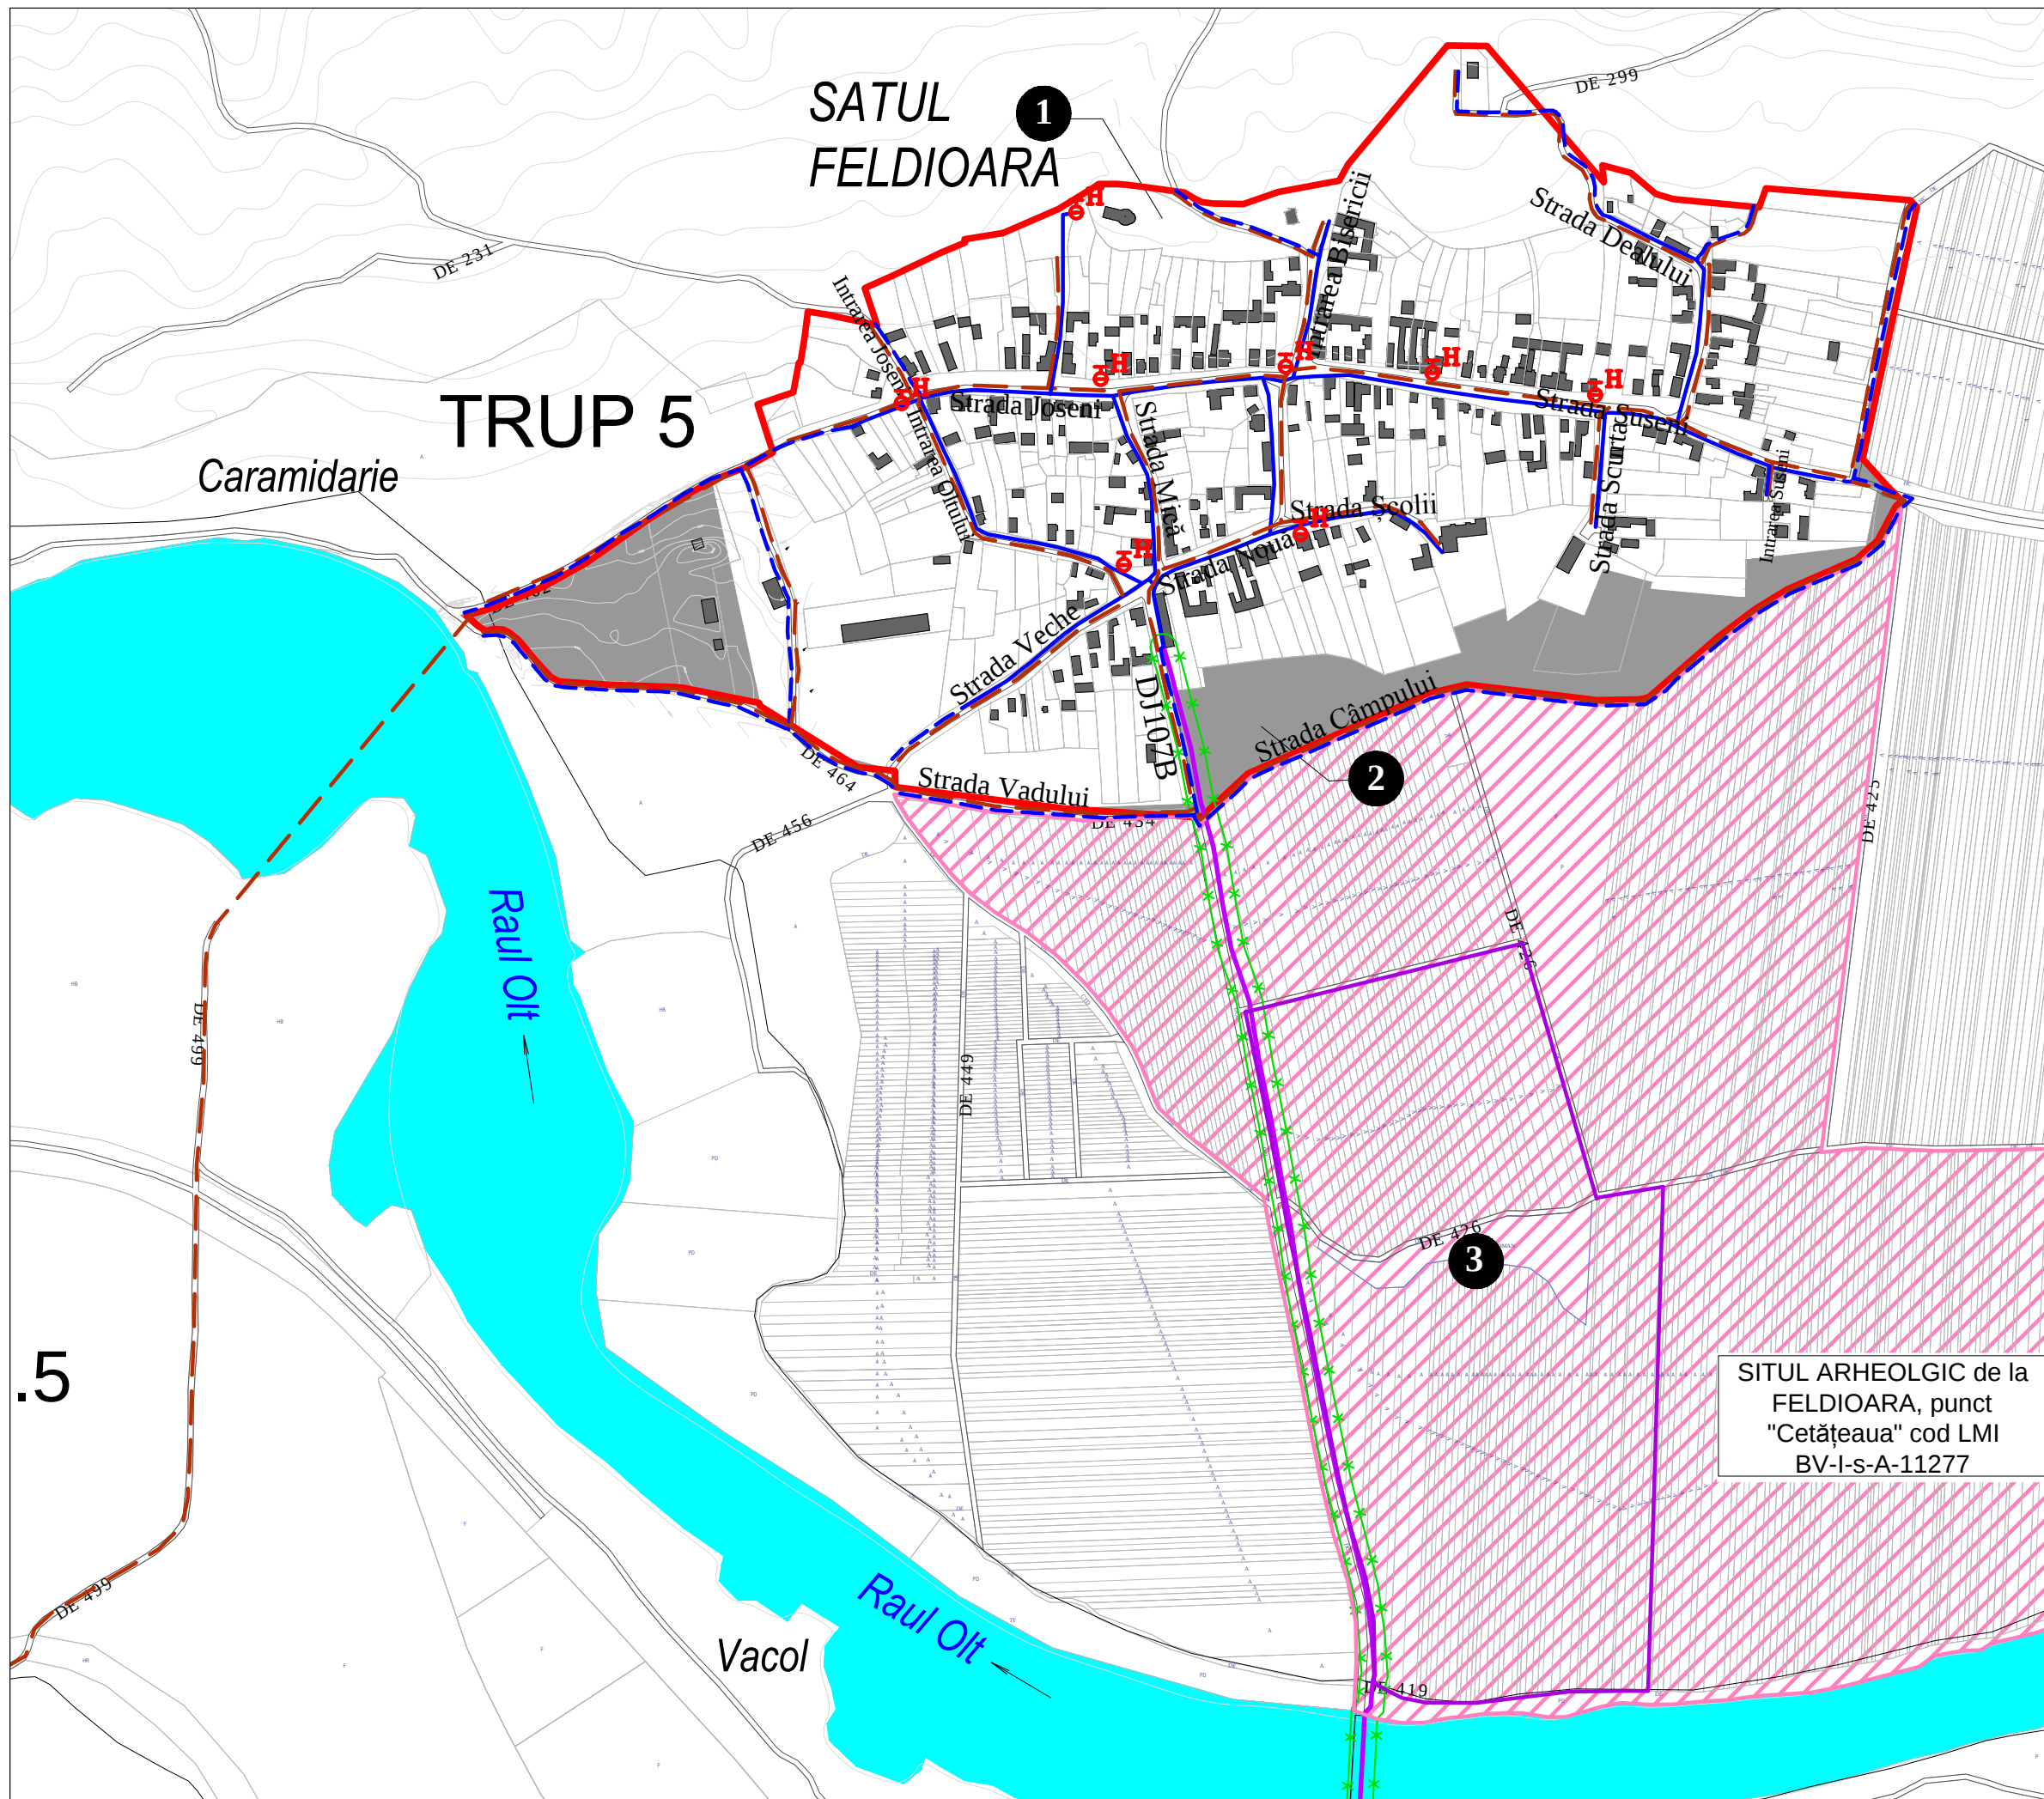


LEGENDA


Limite

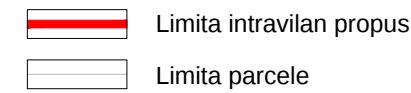

Zone fonctionale


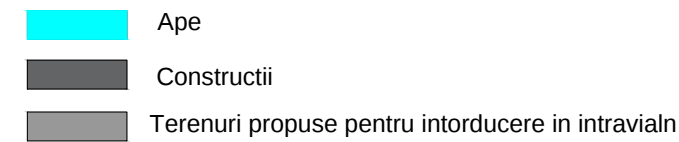


Circulații

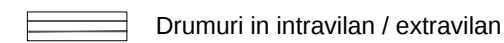

- 1 Biserica și cimitir
- 2 Teren de Fotbal
- 3 Castru Roman

Patrimoniul arheologic

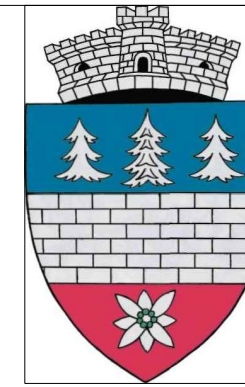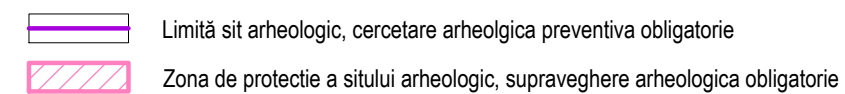

PLAN URBANISTIC GENERAL COMUNA UCEA

REGLEMENTĂRI URBANISTICE


ECHIPARE TEHNICO-EDILITARĂ

Retele tehnico-edilitare

Existent / Propus

Alimentare cu apă

Aducțiune apă brută/ tratată

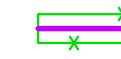

 Rețea de distribuție apă potabilă

Hidrant





CANALIZARE

 Retea de colectare apa uzata menajera

**ZONE DE PROTECTIE/INTERDICTIE**

• Zonă de protecție regim sever aducțiune apă (tratată), conform. HG 930/2005

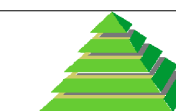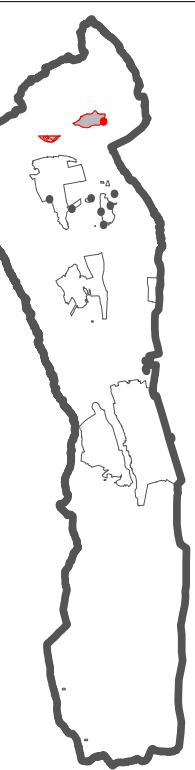

S.C. MEDA RESEARCH S.R.L.

PROIECT	Finalizare Actualizare Plan Urbanistic General comuna Ucea, judetul Brasov		BENEFICIAR: COMUNA UCEA JUDETUL BRASOV	
TITLUL PLANSEI	Reglementari urbanistice - Echipare tehnico-edilitara apă-canal Sat Feldioara		Proiect nr: 123/2019	Plansa nr. U4.1 a
SEF PROIECT	urb. TACHE SORINA		Scara: 1:5000	
PROIECTAT	urb. dpl. ADELA-GEORGETA GHEORGHITA		FAZA/CONTRACT PUG/2019	Data 2020
DESENAT	ing. dpl. EMILIA BANCU			
NICI O PARTE DIN ACEST DOCUMENT NU POATE FI REPRODUSA SI/SAU FOLOSITA IN ALT AMPLASAMENT FARA ACCEPTAREA IN SCRIS A FIRMEI NO PART OF THIS DOCUMENT CAN BE REPRODUCED AND/OR USED FOR ANOTHER LOCATION WITHOUT WRITTEN PERMISSION OF THE FIRM				