



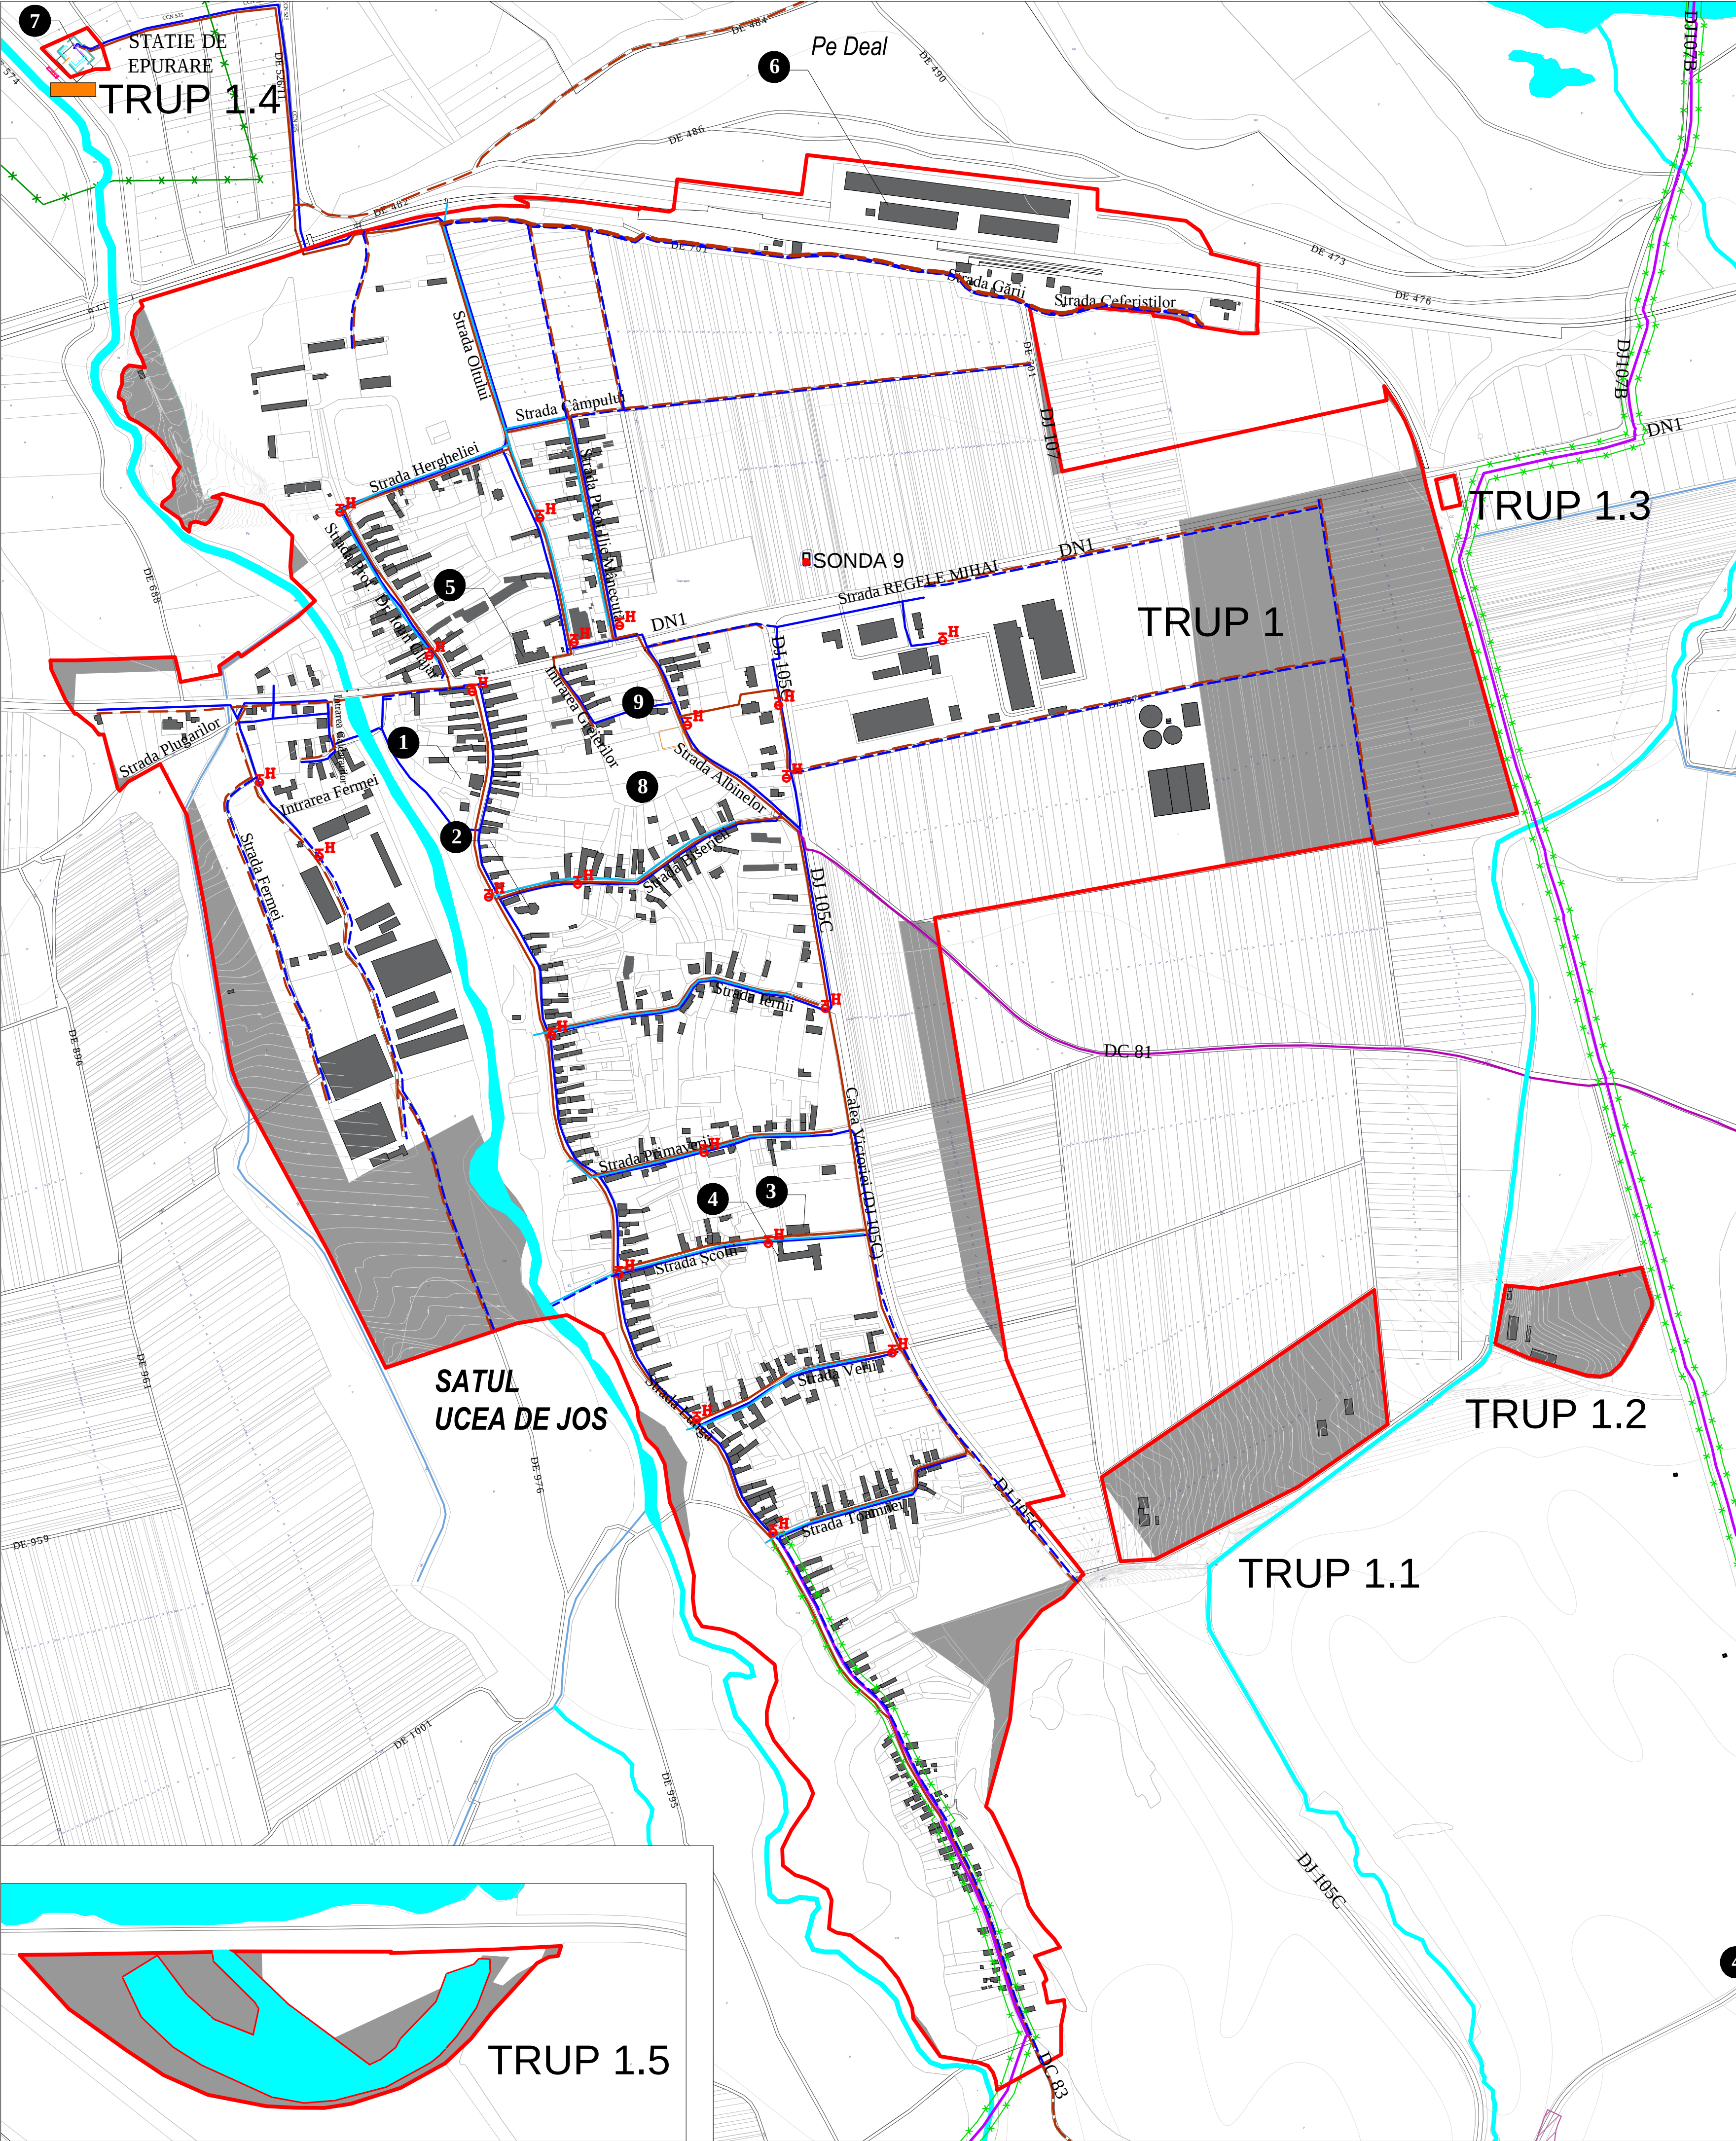

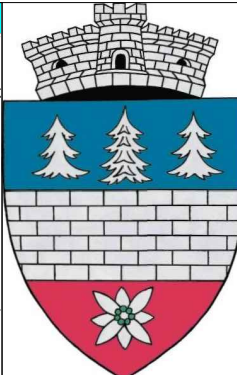

PLAN URBANISTIC GENERAL

COMUNA UCEA

REGLEMENTĂRI URBANISTICE

ECHIPARE TEHNICO-EDILITARĂ

LEGENDA

Limite

— Limita intravilan propus

— Limita parcele

Zone funcționale

— Ape

— Construcții

— Terenuri propuse pentru întorducere in intravilan

— Canale ANIF

Circulații

— Drumuri in intravilan / extravilan

Rețele tehnico-edilitare

Existent / Propus

Alimentare cu apă

— Aducțiune apă brută/ tratată

— Rețea de distribuție apă potabilă

— Rezervor înmagazinare apă potabilă

— Hidrant

Canalizare

— Rețea de colectare apa uzata menajera

— Rețea de refulare apa uzata menajera

— Canalizare pluviala

— Stație de epurare

Zone de protecție/interdicție

— Zonă de protecție regim sever aducțiune apă (brută, tratată), conform. HG 930/2005

— Zonă de protecție regim sever rezervor apă, conform. HG 930/2005

— Zonă de protecție sanitară stație de epurare, conform. OMS 119 din 2014 , valabilă până la definitivarea evaluării impactului asupra sănătății și populației

— Zonă de siguranță linii electrice conform Ordinului ANRE 239 din 2019

— Zonă de siguranță conducte gaz conform Ordinului ANRE 89 din 2018,

1 Primarie

2 Biserica și cimitir

3 Politie

4 Scoala

5 Camin Cultural

6 Gara


7 Statie de Epurare


8 Cimitir ortodox

9 Cimitir evreiesc

10 Stație reglare- măsurare presiune gaz

11 Rezervor apă 200 mc

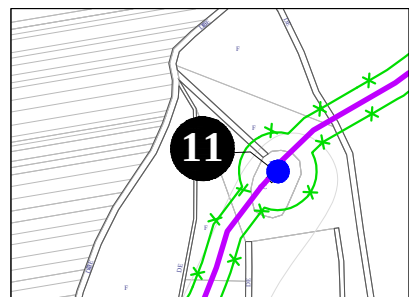

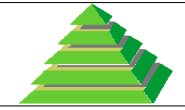

S.C. MEDA RESEARCH S.R.L.

PROIECT	Finalizare Actualizare Plan Urbanistic General comuna Ucea, judetul Brasov	BENEFICIAR: COMUNA UCEA JUDETUL BRASOV	
TITLUL PLANSEI	Reglementari urbanistice - Echipare tehnico-edilitara apă-canalSatul Ucea de Jos	Proiect nr: 123/2019	Plansa nr. U4.2 a
SEF PROIECT	urb. TACHE SORINA	Scara: 1:5000	
PROIECTAT	urb. dpl. ADELA-GEORGETA GHEORGHITA	FAZA/CONTRACT	Data
DESENAT	ing. dpl. EMILIA BANCU	PUG/2019	2020

NICI O PARTE DIN ACEST DOCUMENT NU POATE FI REPRODUSA SI/SAU FOLOSITA IN ALT AMPLASAMENT FARA ACCEPTAREA IN SCRIS A FIRMEI
NO PART OF THIS DOCUMENT CAN BE REPRODUCED AND/OR USED FOR ANOTHER LOCATION WITHOUT WRITTEN PERMISSION OF THE FIRM