


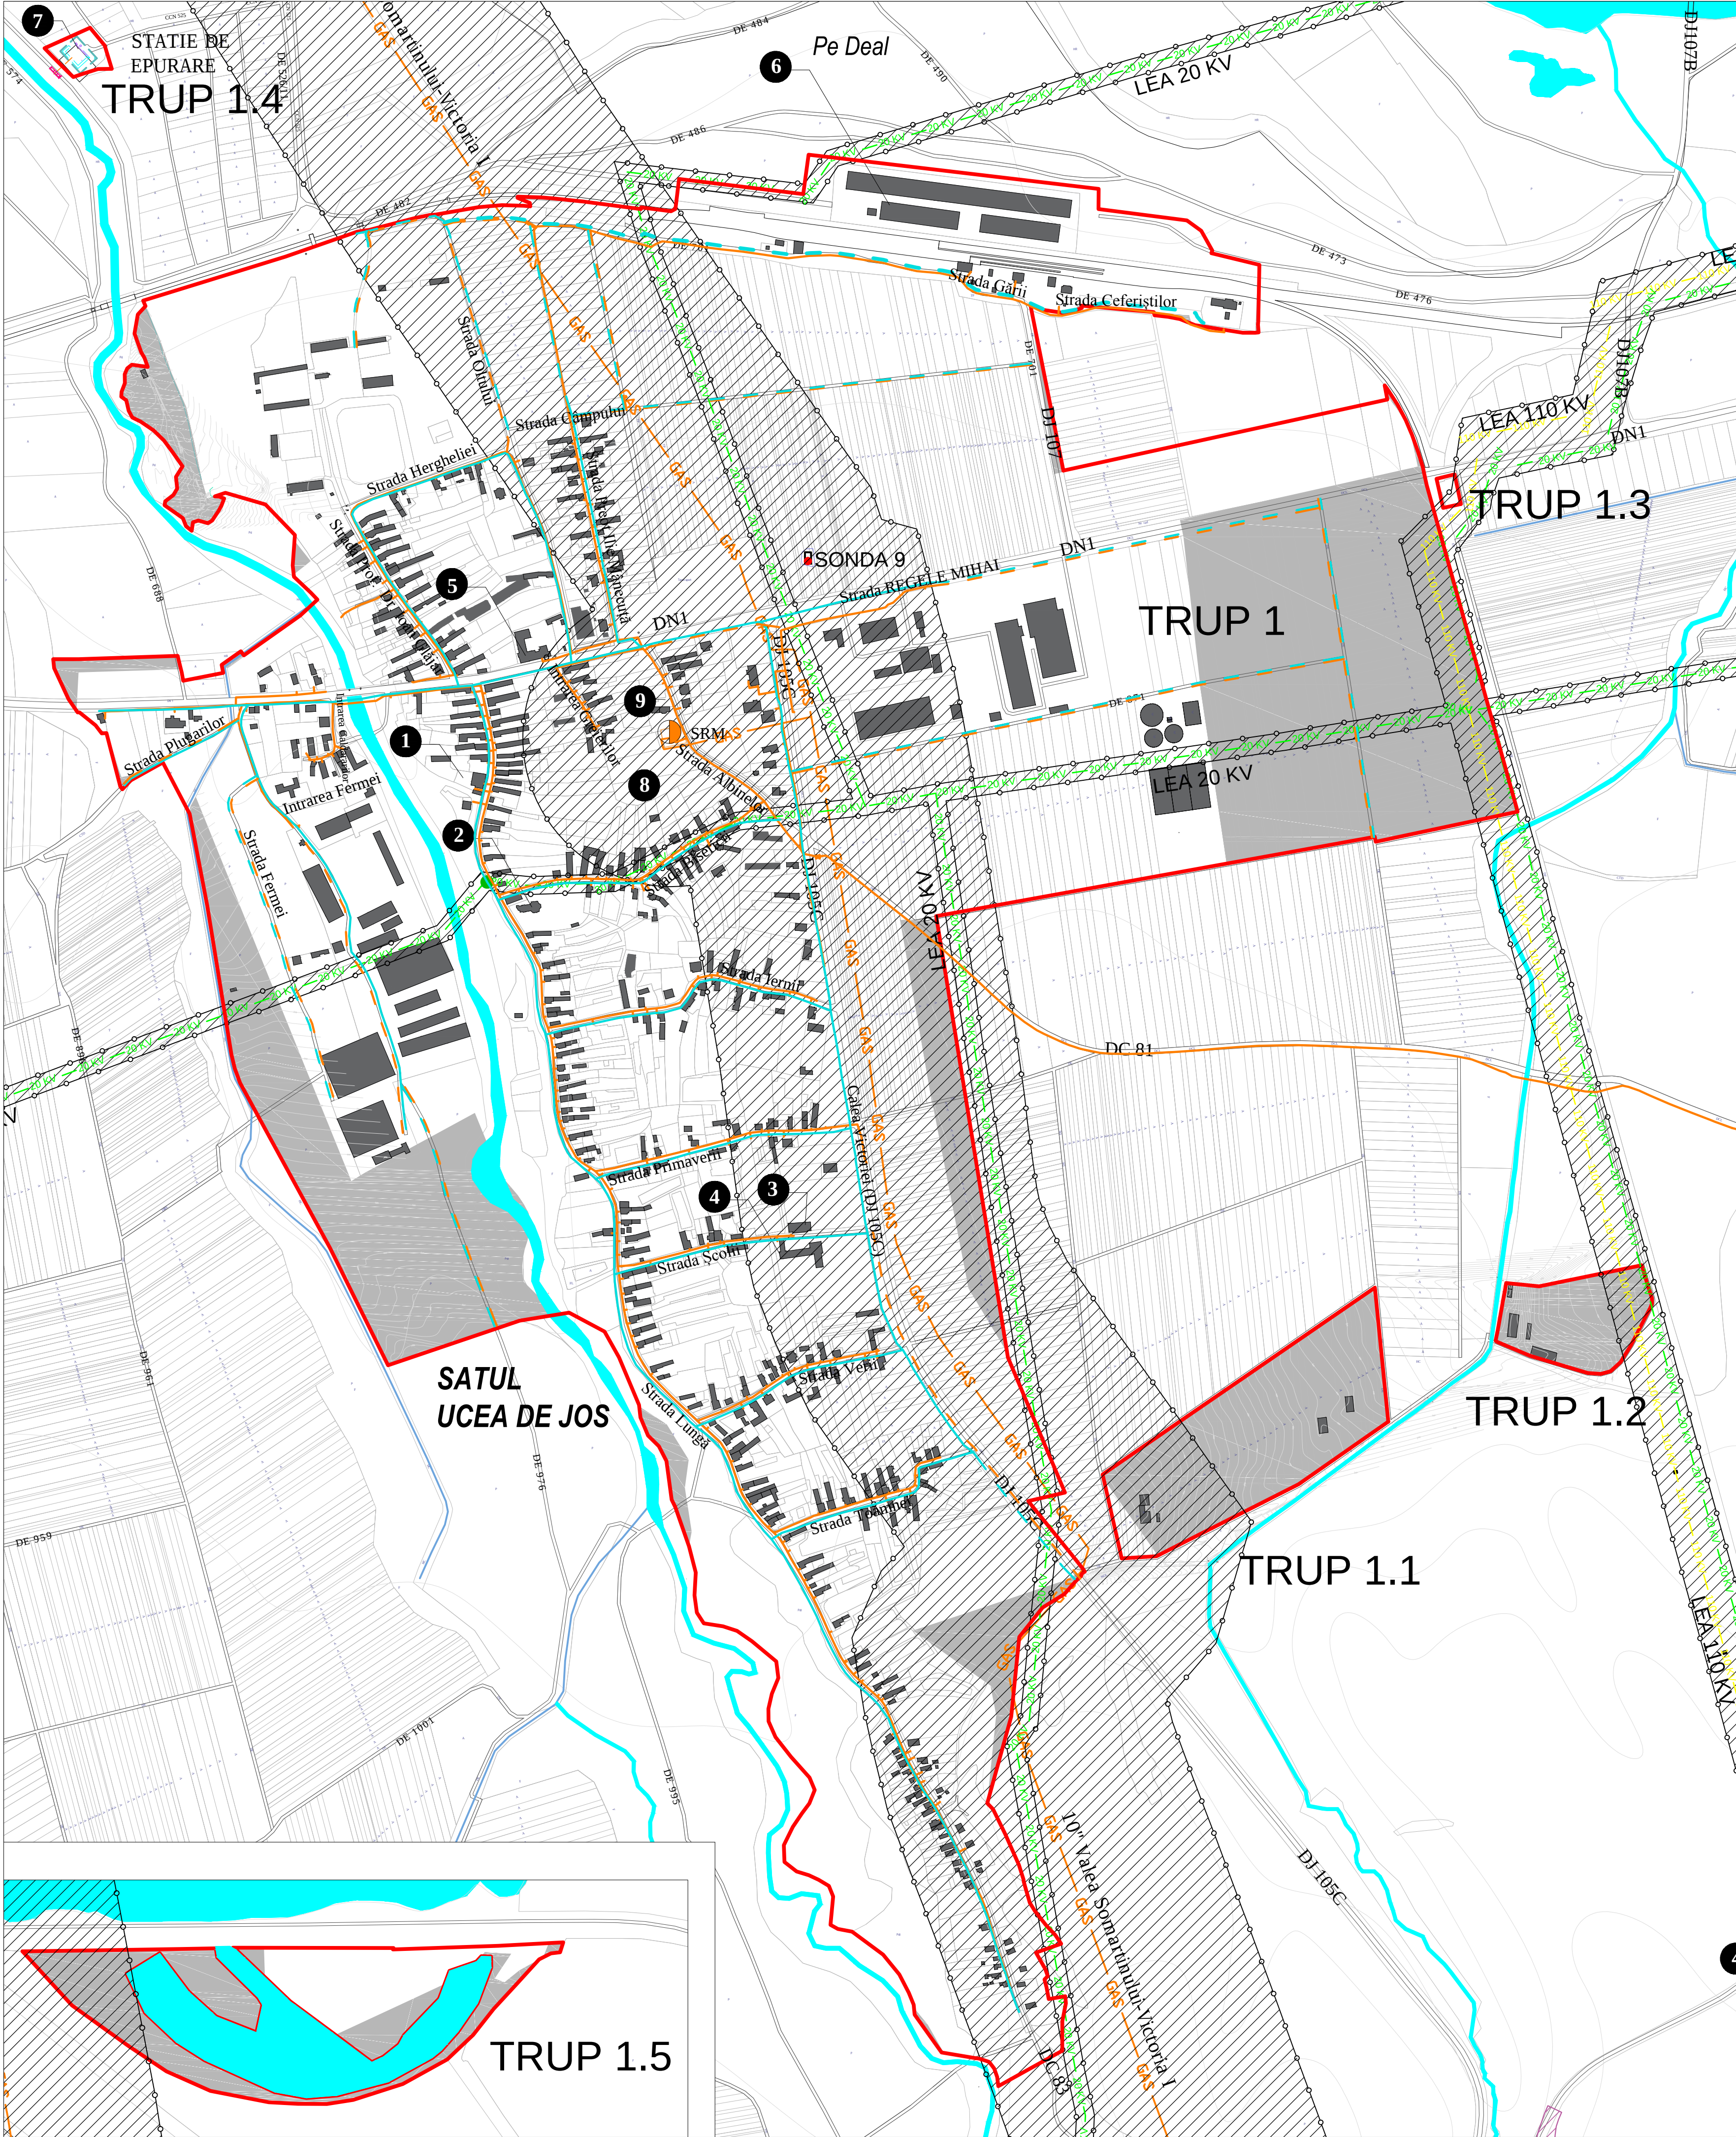

PLAN URBANISTIC GENERAL COMUNA UCEA

REGLEMENTĂRI URBANISTICE

ECHIPARE TEHNICO-EDILITARĂ

LEGENDA

Limite

- Limita intravilan propus
- Limita parcele

Zone funcționale

- Ape
- Construcții
- Terenuri propuse pentru introducere în intravilan
- Canale ANIF

Circulații

- Drumuri în intravilan / extravilan

Rețele tehnico-edilitare

Existent / Propus

Alimentare cu energie electrică

- Linie electrică aeriană 20 kV
- Linie electrică aeriană 110 kV
- Post transformare (Post TRAFU)
- Linie electrică joasă tensiune

Alimentare cu gaze

- Conductă de gaze înaltă presiune
- Conductă de gaze distribuție
- Stație de reglare-măsurare (SRM)

Zone de protecție/interdicție

- Zonă de siguranță linii electrice conform Ordinului ANRE 239 din 2019
- Zonă de siguranță conducte gaz conform Ordinului ANRE 89 din 2018,

1

Primarie

2

Biserica și cimitir

3

Politie

4

Scoala

5

Camin Cultural

6

Gara

7

Statie de Epurare

8

Cimitir ortodox

9

Cimitir evreiesc

10

Stație reglare- măsurare presiune gaz

11

Rezervor apă 200 mc

S.C. MEDA RESEARCH S.R.L.

PROIECT	Finalizare Actualizare Plan Urbanistic General comuna Ucea, judetul Brasov		BENEFICIAR: COMUNA UCEA JUDETUL BRASOV	
TITLUL PLANSEI	Reglementari urbanistice - Echipare tehnico-edilitara-rețele electricitate și gaze, Satul Ucea de Jos		Proiect nr: 123/2019	Plansa nr. U4.2b
SEF PROIECT	urb. TACHE SORINA		Scara: 1:5000	
PROIECTAT	urb. dpl. ADELA-GEORGETA GHEORGHITA		FAZA/CONTRACT PUG/2019	Data 2020
DESENAT	ing. dpl. EMILIA BANCU			

NICI O PARTE DIN ACEST DOCUMENT NU POATE FI REPRODUSA SI/SAU FOLOSITA IN ALT AMPLASAMENT FARA ACCEPTAREA IN SCRIS A FIRMEI
NO PART OF THIS DOCUMENT CAN BE REPRODUCED AND/OR USED FOR ANOTHER LOCATION WITHOUT WRITTEN PERMISSION OF THE FIRM