



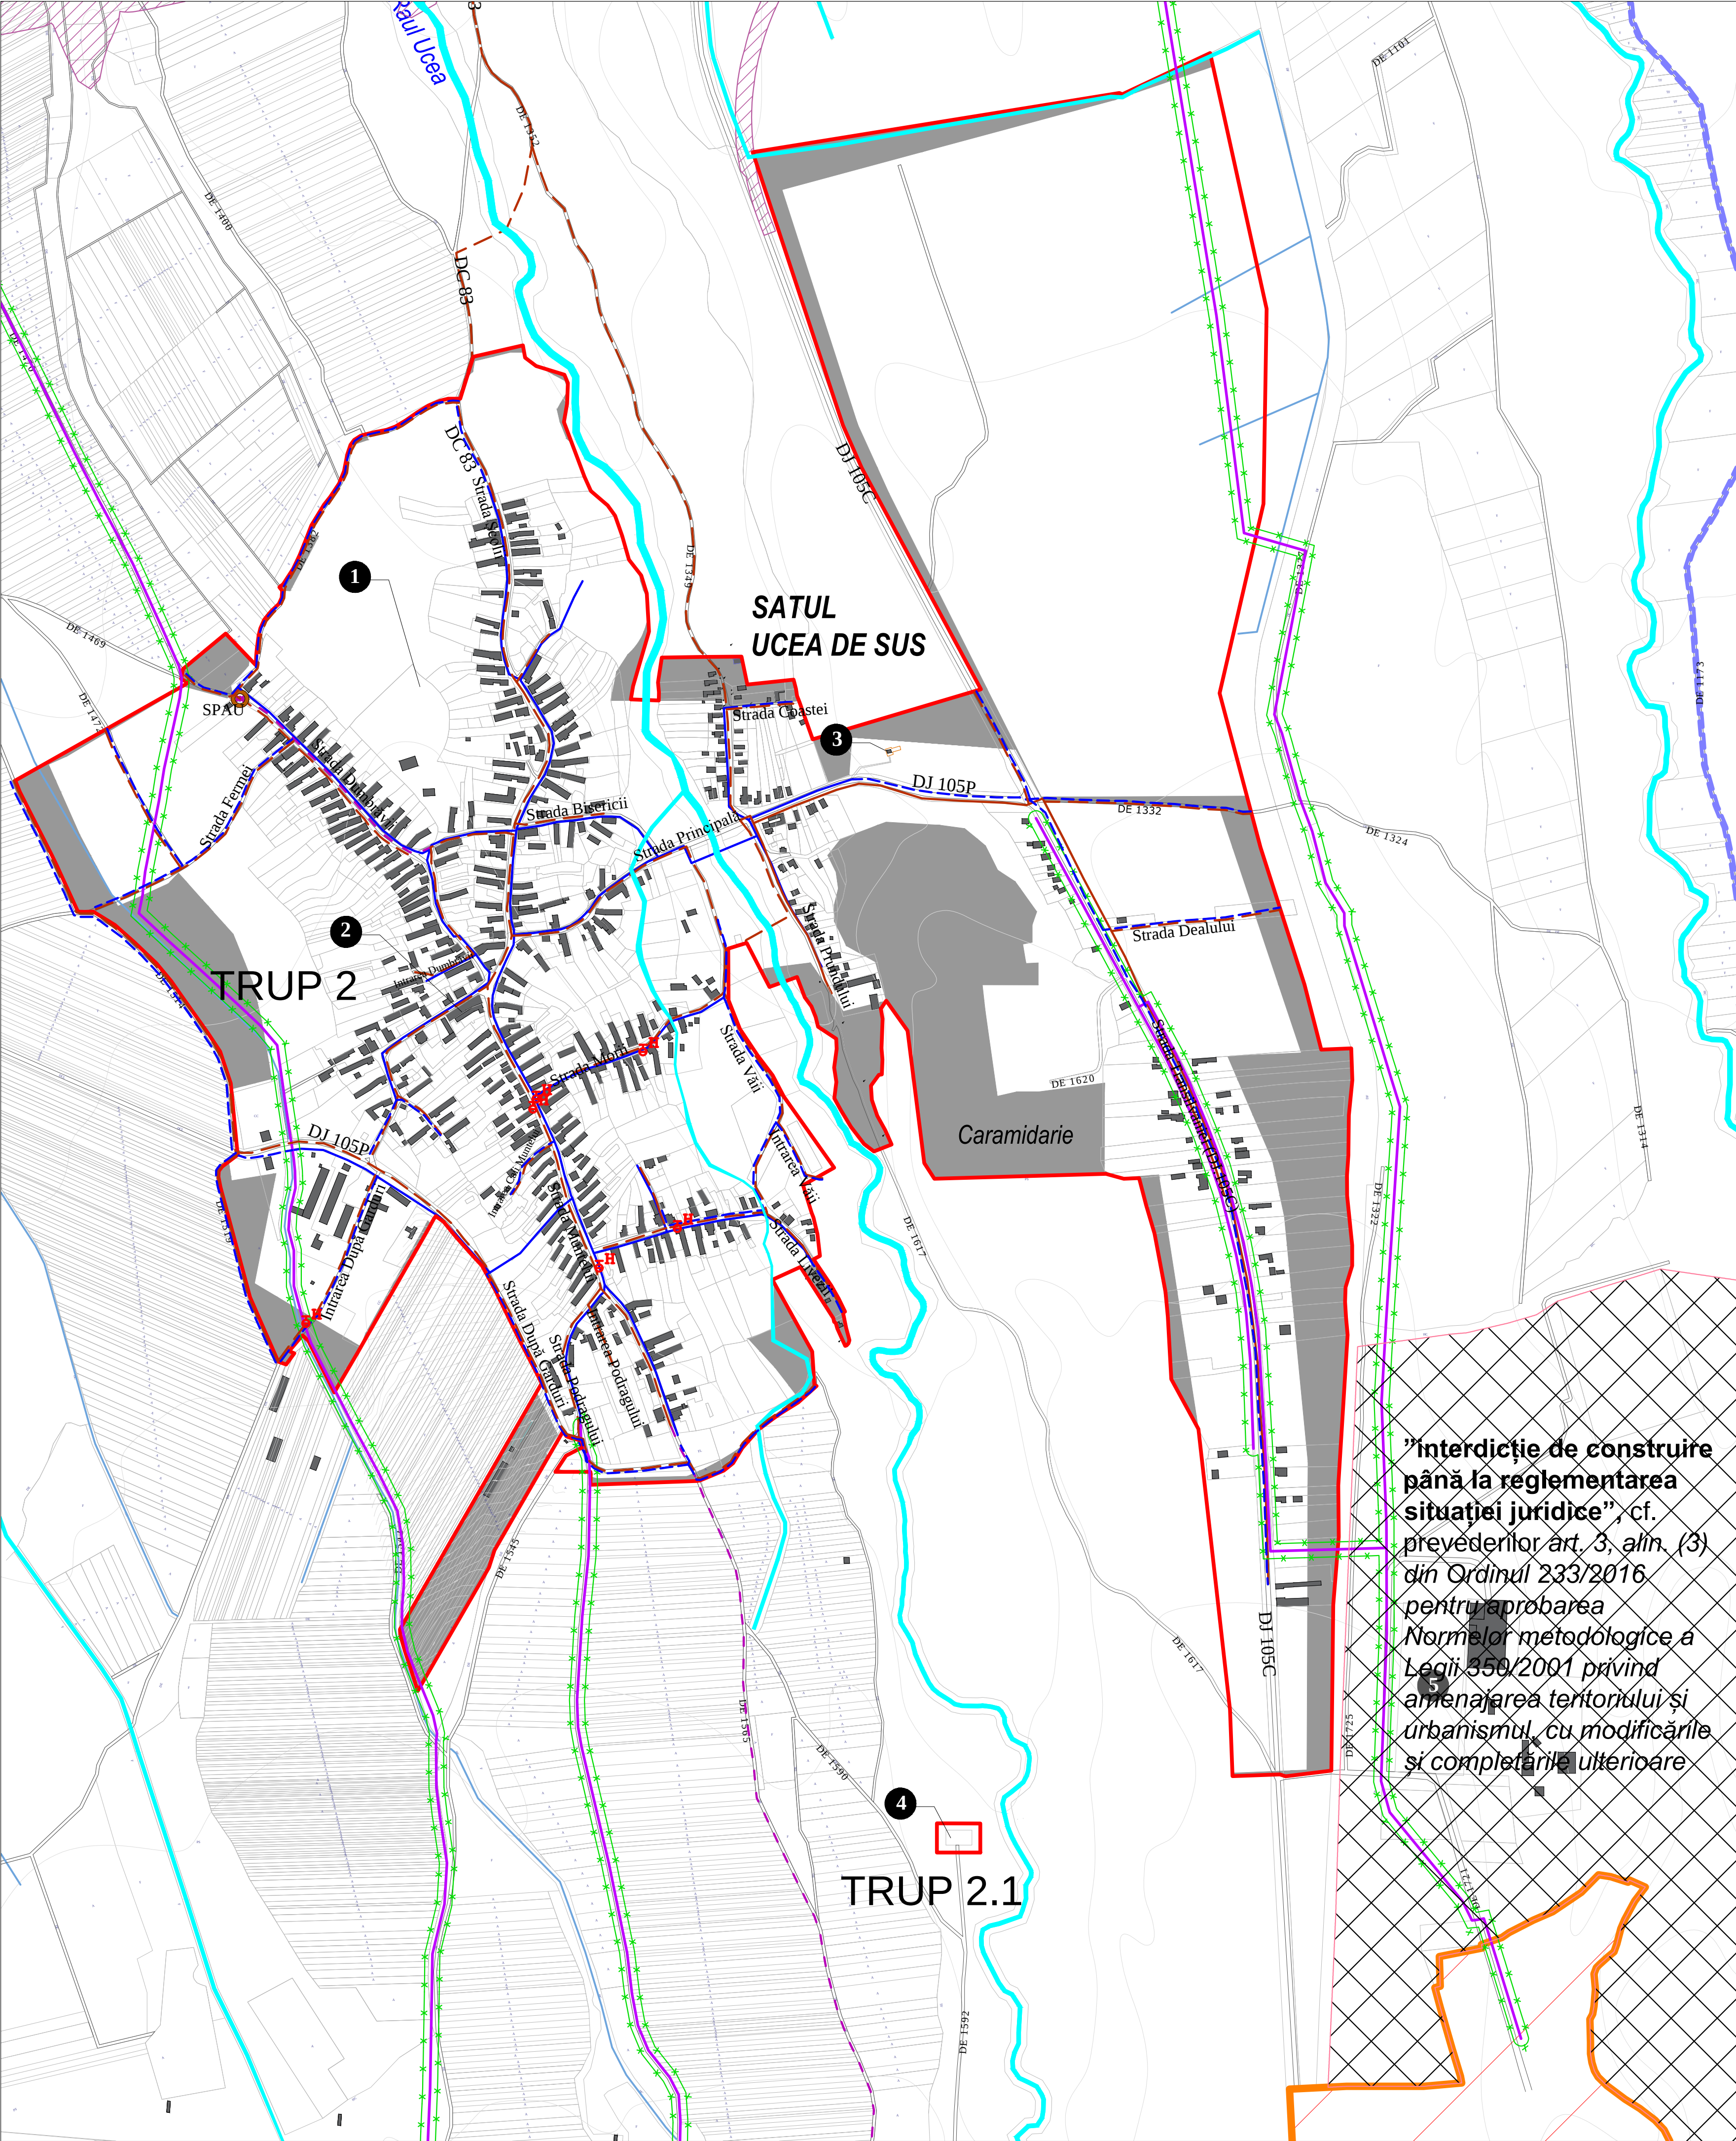

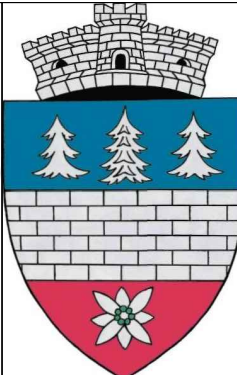


PLAN URBANISTIC GENERAL

COMUNA UCEA

REGLEMENTĂRI URBANISTICE

ECHIPARE TEHNICO-EDILITARĂ

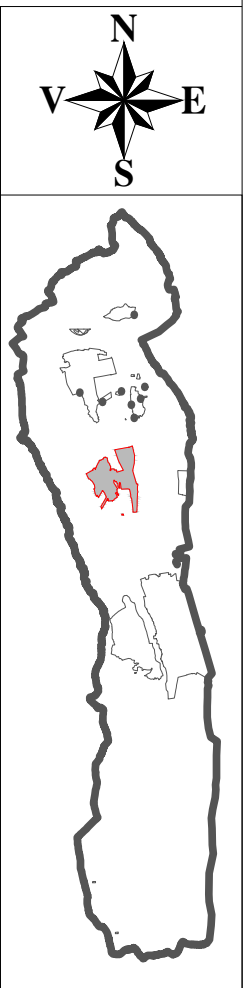

LEGENDA

Limite

- Limita teritoriu administrativ
- Limita intravilan propus
- Limita parcele

Zone funcționale

- Ape
- Construcții
- Terenuri propuse pentru introducerea în intravilan
- Canale ANIF

Circulații

- Drumuri în intravilan / extravilan
- Culoar autostrada propus

Rețele tehnico-edilitare

Existent / Propus

Alimentare cu apă

- Aducțiune apă brută/ tratată
- Rețea de distribuție apă potabilă
- Hidrant

Canalizare

- Rețea de colectare apă uzată menajeră
- Rețea de refulare apă uzată menajeră
- Stație de pompare a apei uzate
- Conducta deversare ape epurate

Zone de protecție/interdicție

- Zonă de protecție regim sever aducțiune apă (brută, tratată), conform HG 930/2005

Terenuri aflate în litigiu

- Terenuri aflate în litigiu cu "interdicție de construire până la reglementarea situației juridice", cf. prevederilor art. 3, alin. (3) din Ordinul 233/2016 pentru aprobarea Normelor metodologice a Legii 350/2001 privind amenajarea teritoriului și urbanismul, cu modificările și completările ulterioare



1

Biserica si cimitir

2

Camin Cultural

3


Stație reglare-măsurare presiune gaz

4

Micro-hidrocentrală

5

Cimitir

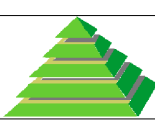

S.C. MEDA RESEARCH S.R.L.

PROIECT	Finalizare Actualizare Plan Urbanistic General comuna Ucea, judetul Brasov	BENEFICIAR: COMUNA UCEA JUDEȚUL BRASOV	
TITLUL PLANSEI	Reglementări urbanistice - Echipare tehnico-edilitară apă - canal, Sat Ucea de Sus	Proiect nr: 123/2019	Planșa nr. U4.4a
SEF PROIECT	urb. TACHE SORINA	Scara: 1:5000	
PROIECTAT	urb. dpl. ADELA-GEORGETA GHEORGHITA	FAZA/CONTRACT PUG/2019	Data 2020
DESENAT	ing. dpl. EMILIA BANCU		

NICI O PARTE DIN ACEST DOCUMENT NU POATE FI REPRODUSĂ ȘI SAU FOLOSITĂ ÎN ALT AMPLASAMENT FĂRĂ ACCEPTAREA ÎN SCRIS A FIRMEI
NO PART OF THIS DOCUMENT CAN BE REPRODUCED AND/OR USED FOR ANOTHER LOCATION WITHOUT WRITTEN PERMISSION OF THE FIRM