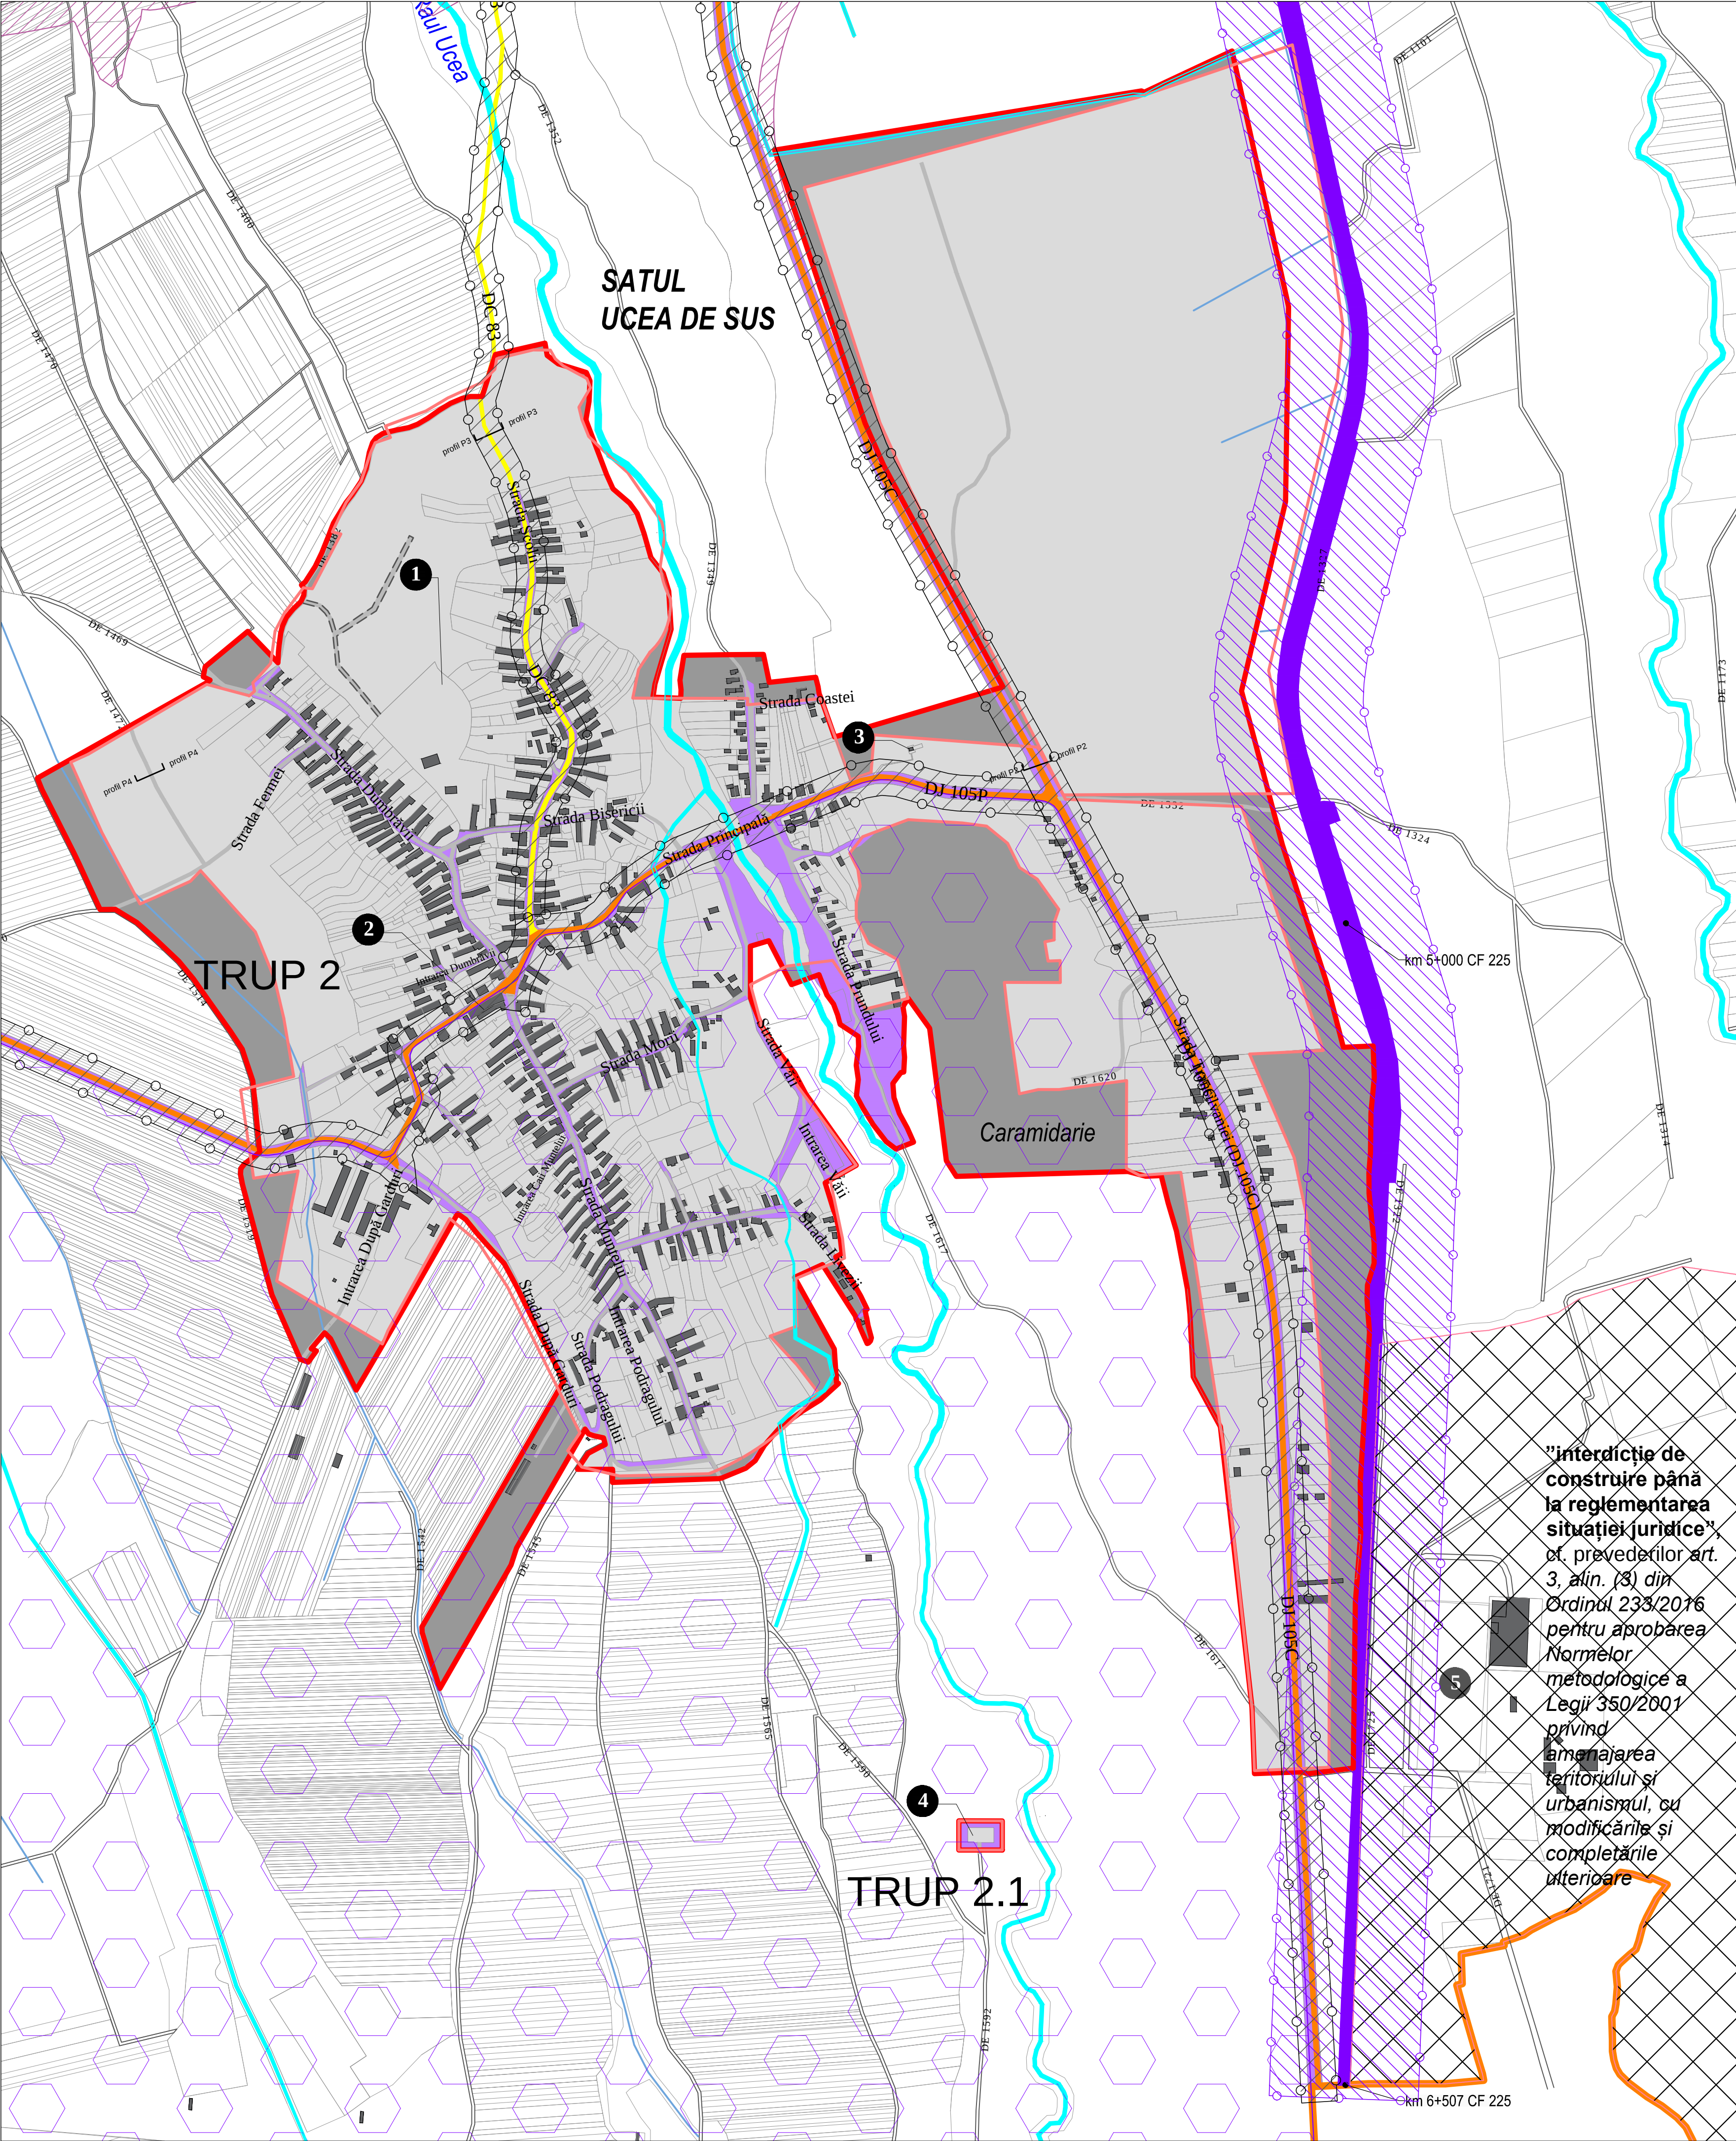


PLAN URBANISTIC GENERAL
COMUNA UCEA
REGLEMENTĂRI URBANISTICE
CĂI DE COMUNICAȚIE

LEGENDA
Limite

- Limita teritoriu administrativ
- Limita intravilan existent
- Limita intravilan propus
- Limita parcele

Zone functionale

- Ape
- Canale ANIF
- Construcții
- Terenuri propuse pentru întindere în intravilan
- Terenuri existente în intravilan care se regăsesc și în intravilanul propus

1 Biserica și cimitir

2 Camin Cultural

3 Stație reglare- măsurare presiune gaz

4 Micro-hidrocentrală

5 Cimitir

Circulații

- Drum județean
- Drum comun
- Căi de comunicație rutieră și amenajări aferente
- Drumuri de exploatare extravilan
- Străzi de interes local
- Drumuri propuse- traseul drumului se va reglementa prin PUZ
- Cale ferată
- Culoar autostradă propus




Zone de protecție/interdicție

- Zonă de protecție drumuri conform OUG. nr. 43 din 1997
- Zonă de protecție calea ferată conform OUG. 12 din 1998

Arii protejate

- Arie Naturală - Piemontul Făgăraș

Terenuri aflate în litigiu
Terenuri aflate în litigiu cu "interdicție de construire până la reglementarea situației juridice", cf. prevederilor art. 3, alin. (3) din Ordinul 233/2016 pentru aprobarea Normelor metodologice a Legii 350/2001 privind amenajarea teritoriului și urbanismul, cu modificările și completările ulterioare

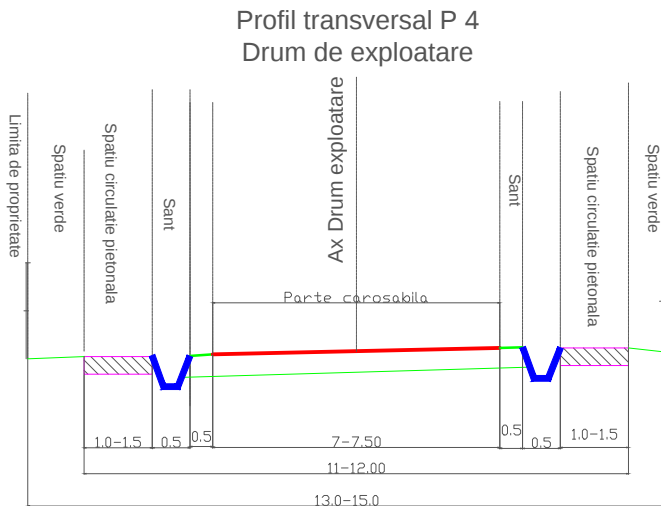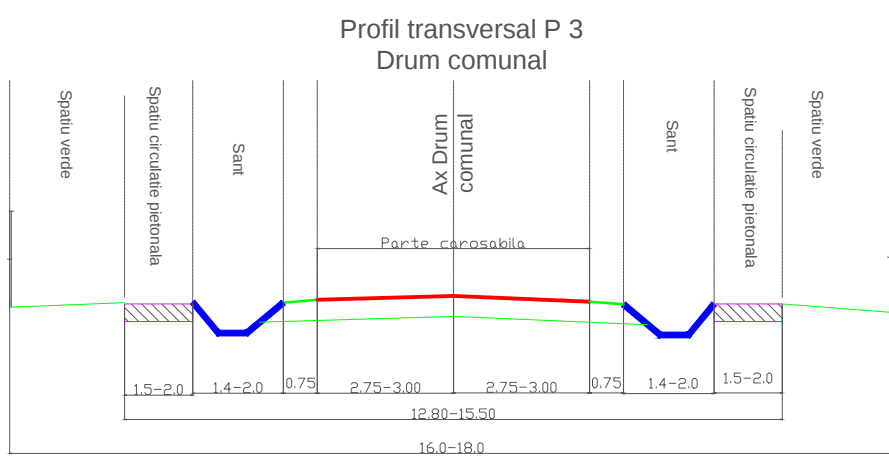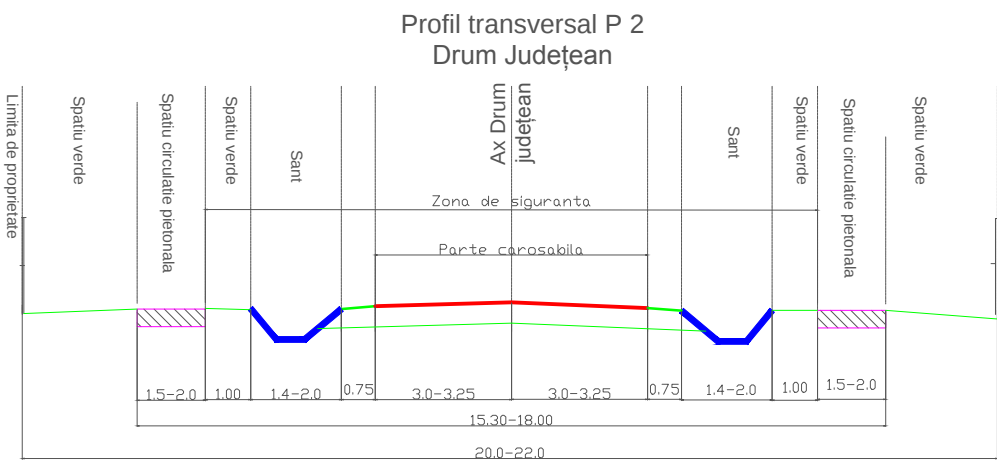

		S.C. MEDA RESEARCH S.R.L.	
PROIECT	Finalizare Actualizare Plan Urbanistic General comuna Ucea, judetul Brasov		BENEFICIAR: COMUNA UCEA JUDETUL BRASOV
TITLUL PLANSEI	Reglementari urbanistice - Cai de comunicatie Sat Ucea de Sus		Proiect nr: 123/2019
SEF PROIECT	urb. TACHE SORINA		Scara: 1:5000
PROIECTAT	urb. dpl. ADELA-GEORGETA GHEORGHITA		FAZA/CONTRACT PUG/2019
DESENAT	ing. dpl. EMILIA BANCU		Data 2020

NICI O PARTE DIN ACEST DOCUMENT NU POATE FI REPRODUSA SI/SAU FOLOSITA IN ALT AMPLASAMENT FARA ACCEPTAREA IN SCRIS A FIRMEI
NO PART OF THIS DOCUMENT CAN BE REPRODUCED AND/OR USED FOR ANOTHER LOCATION WITHOUT WRITTEN PERMISSION OF THE FIRM